

Gemeinde Niederdorf

Bauprojekt  
Neuerschliessung Stolltenstrasse / Sunneweg

Strassenbau

Massstab 1:50


Planauflage

Plan Nr. 022.06.0159 - 13  
27. Oktober 2023


Erstellt: TGR, Geprüft: SMA, Freigabe: MSC  
S:\022\06\0159\00\_CAD\Planung\Bauprojekt\13\_Stützmauer\_50\_202d

Sutter Ingenieuro- und Planungsbüro AG | Tel. +41 (0)61 935 10 20 | info@sutter-ag.ch | www.sutter-ag.ch  
Standorte BL ► Arboldswil - Laufen - Liestal - Reinach | Standort SO ► Nunningen


Grundriss / 1 : 50

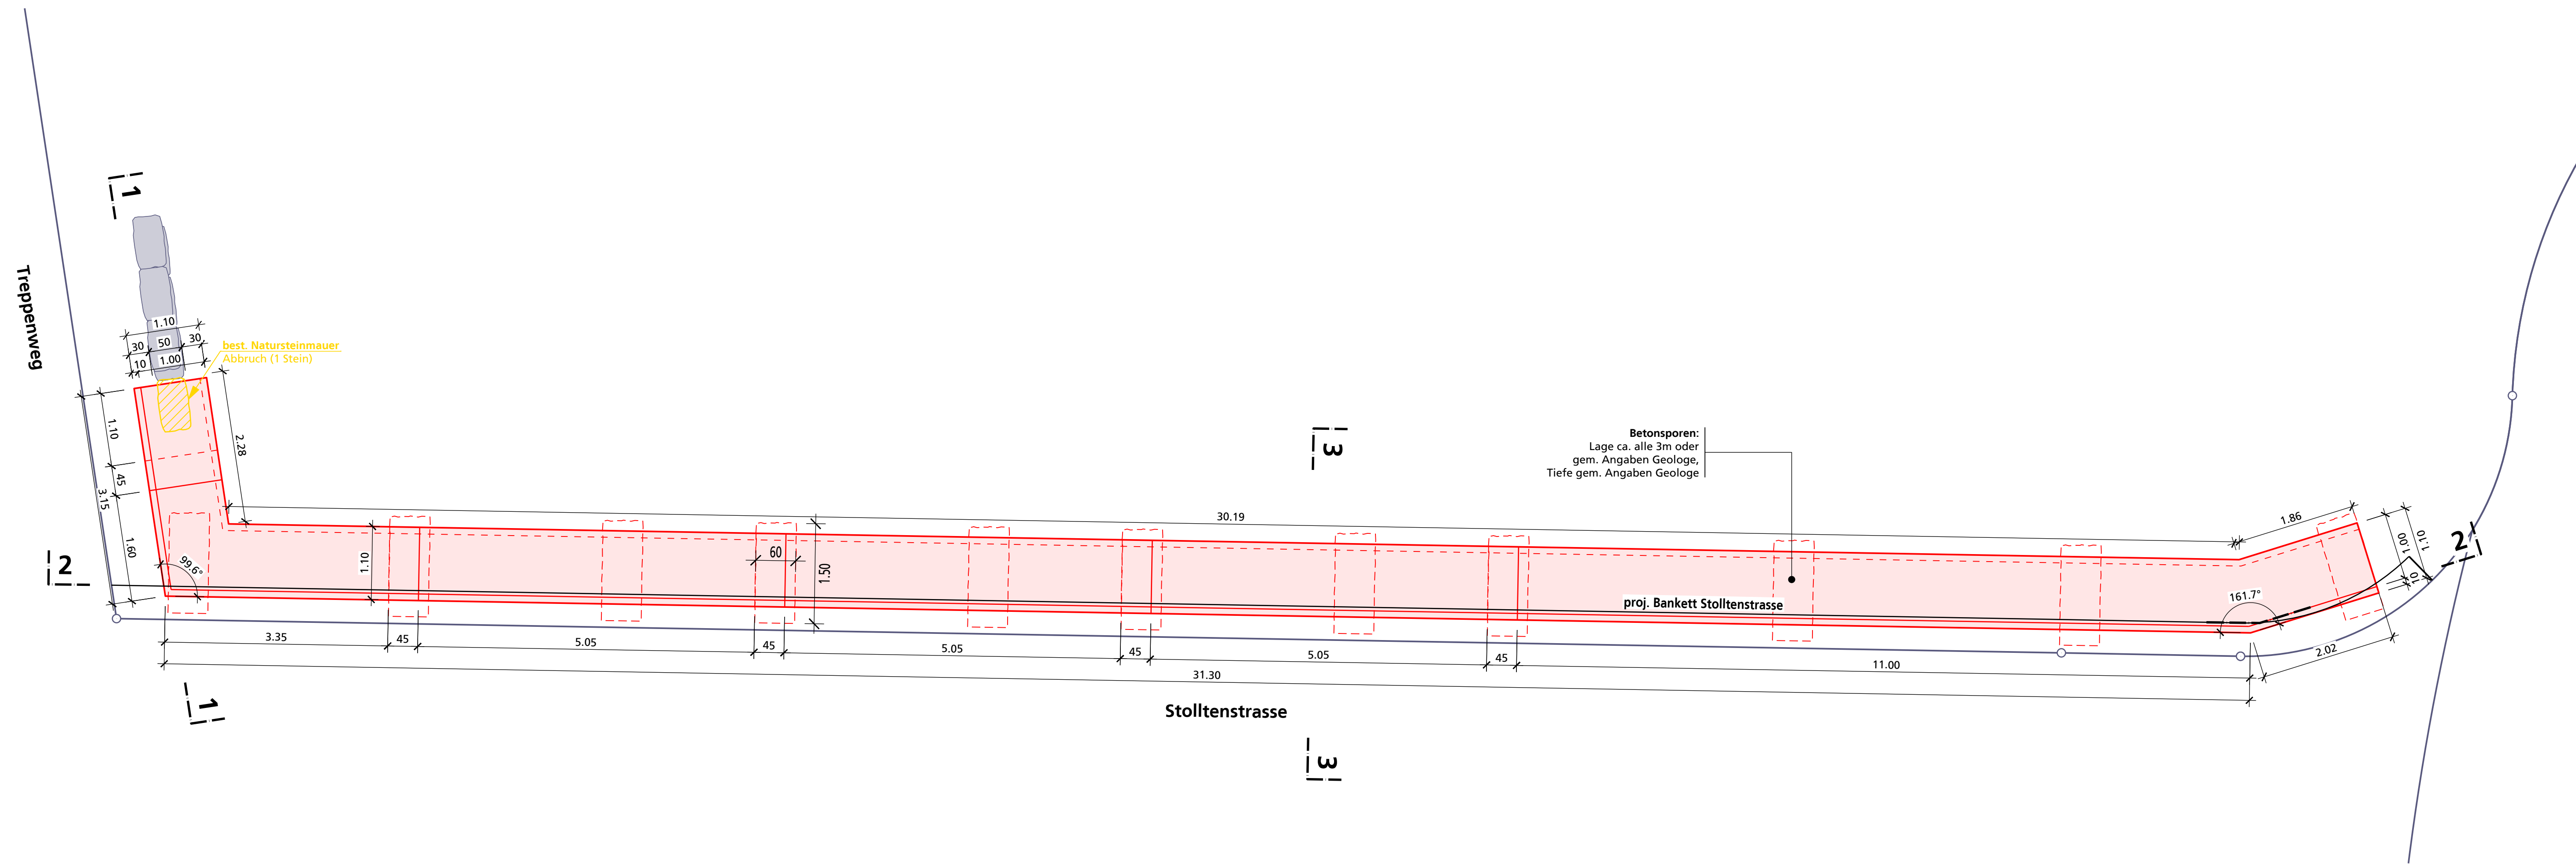

Schnitt 3 - 3 / 1 : 20

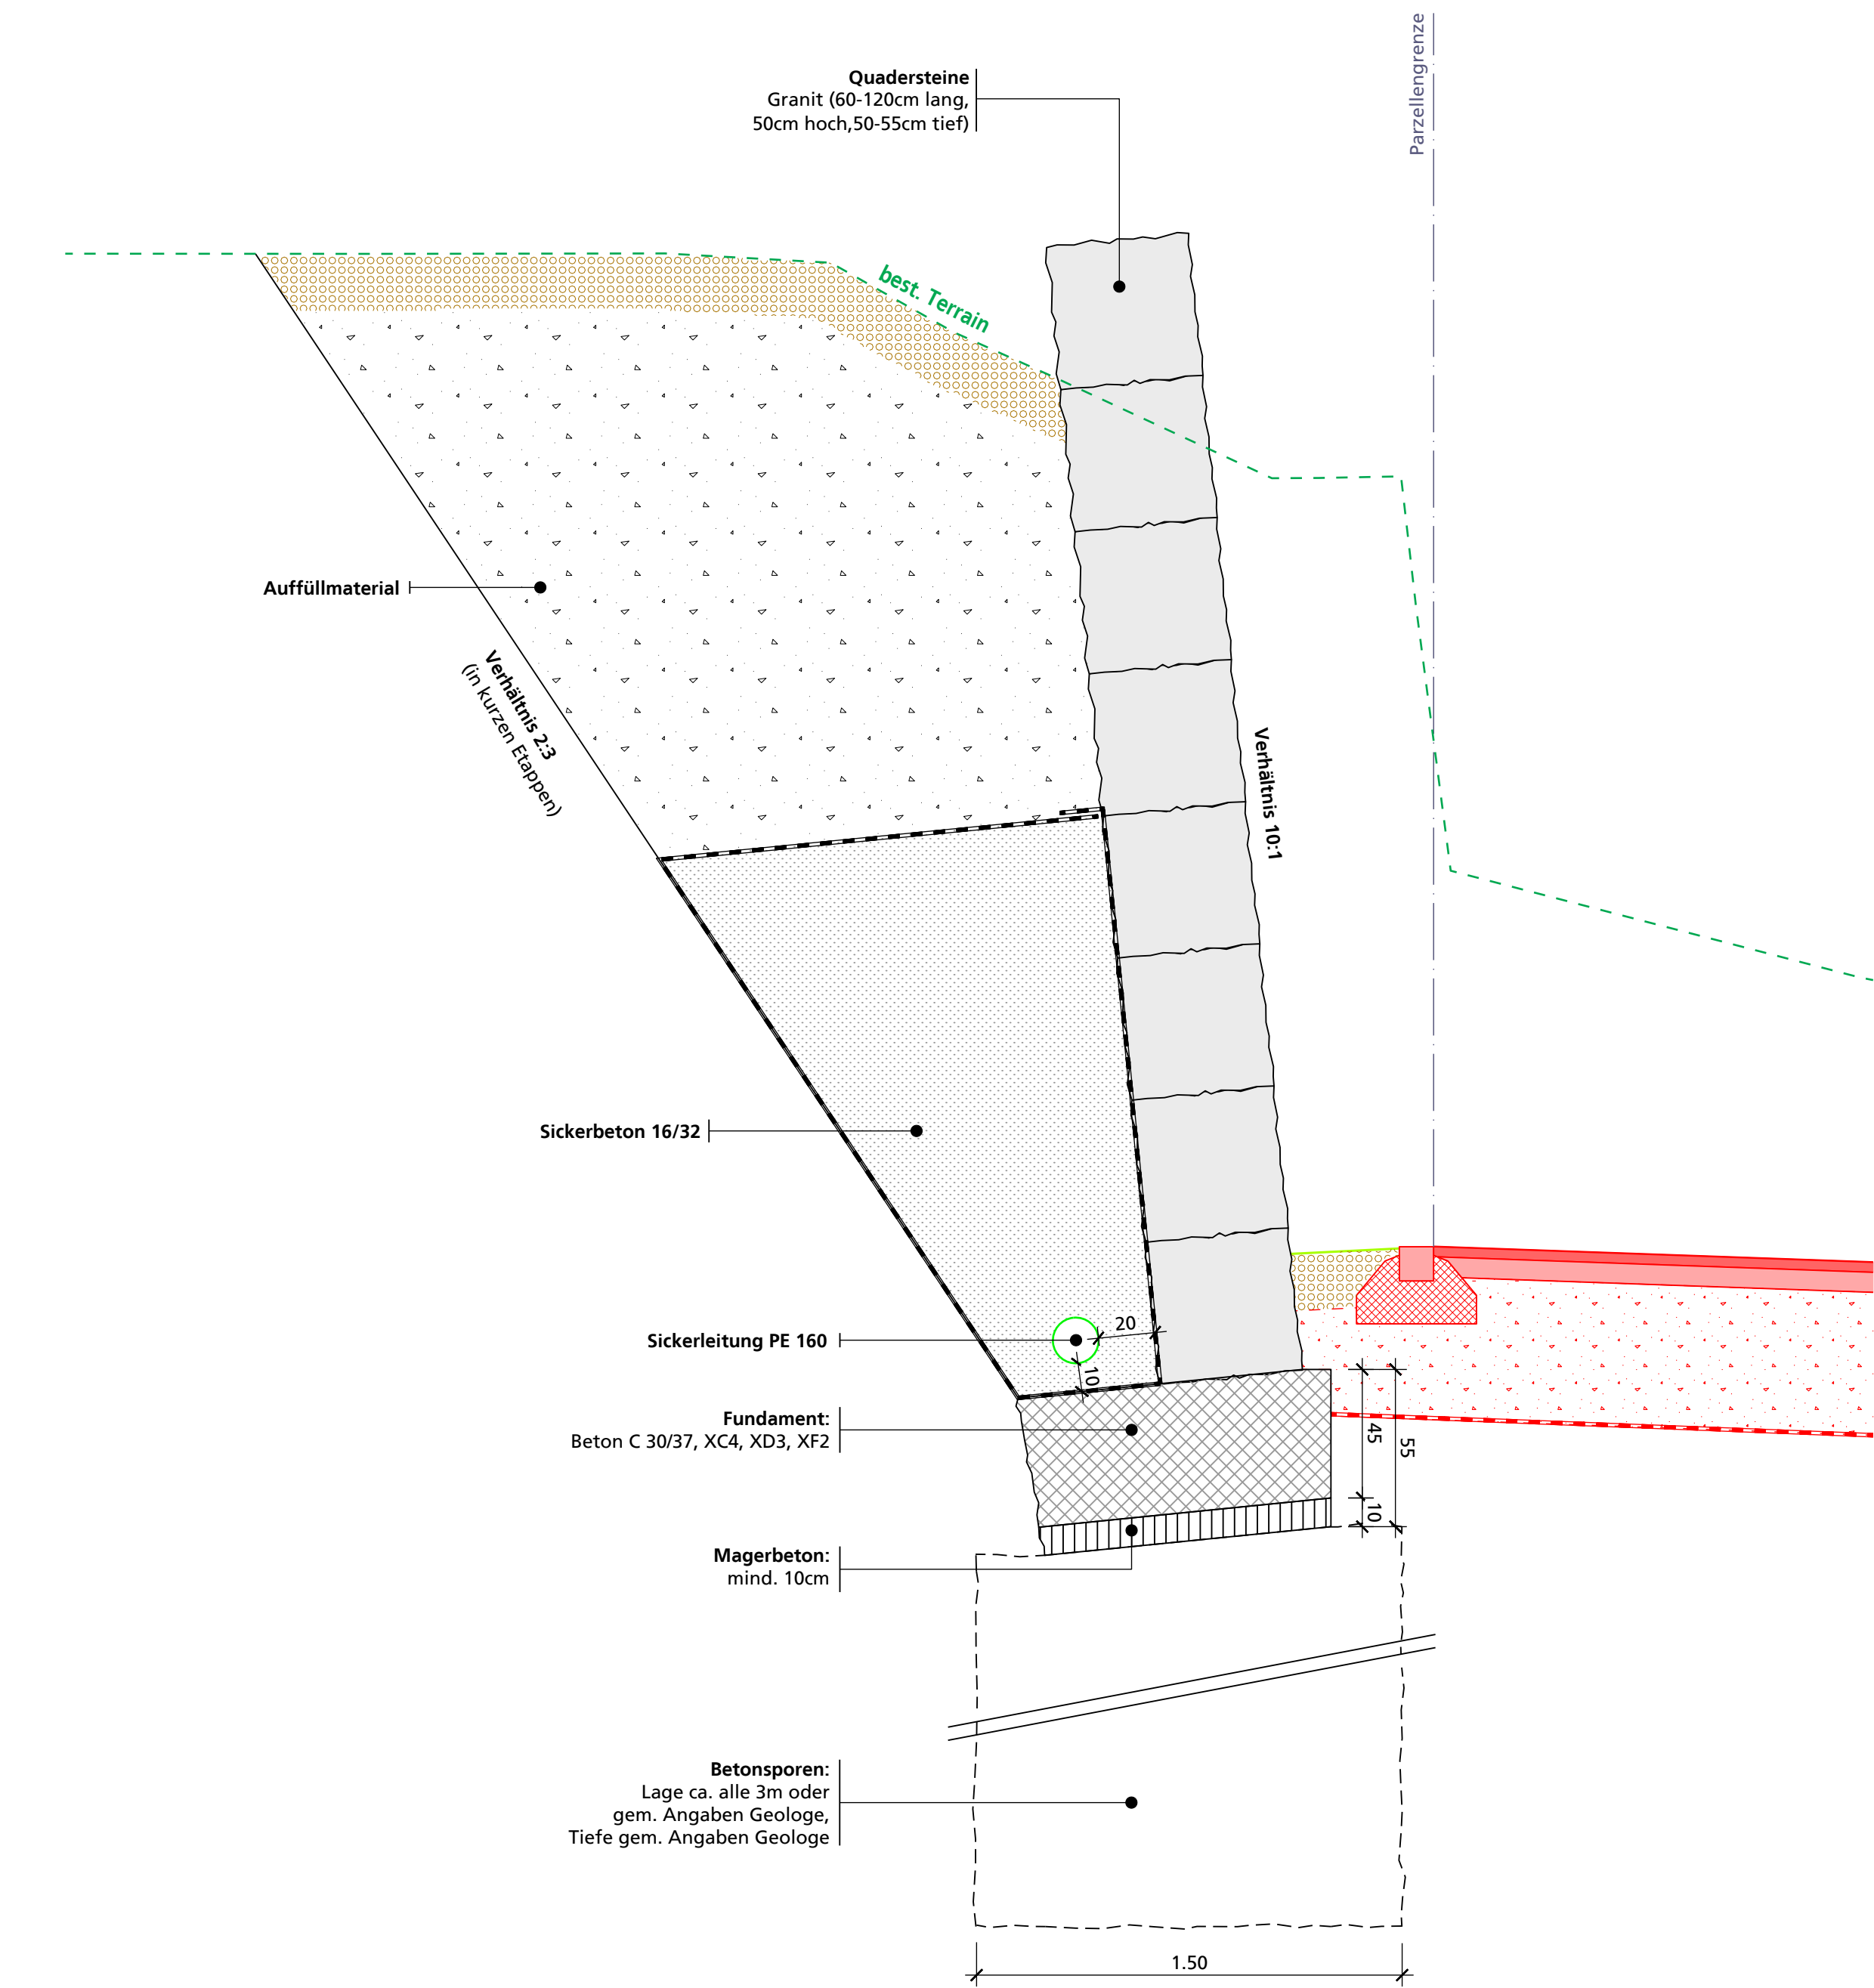

Schnitt 1-1 / 1 : 50

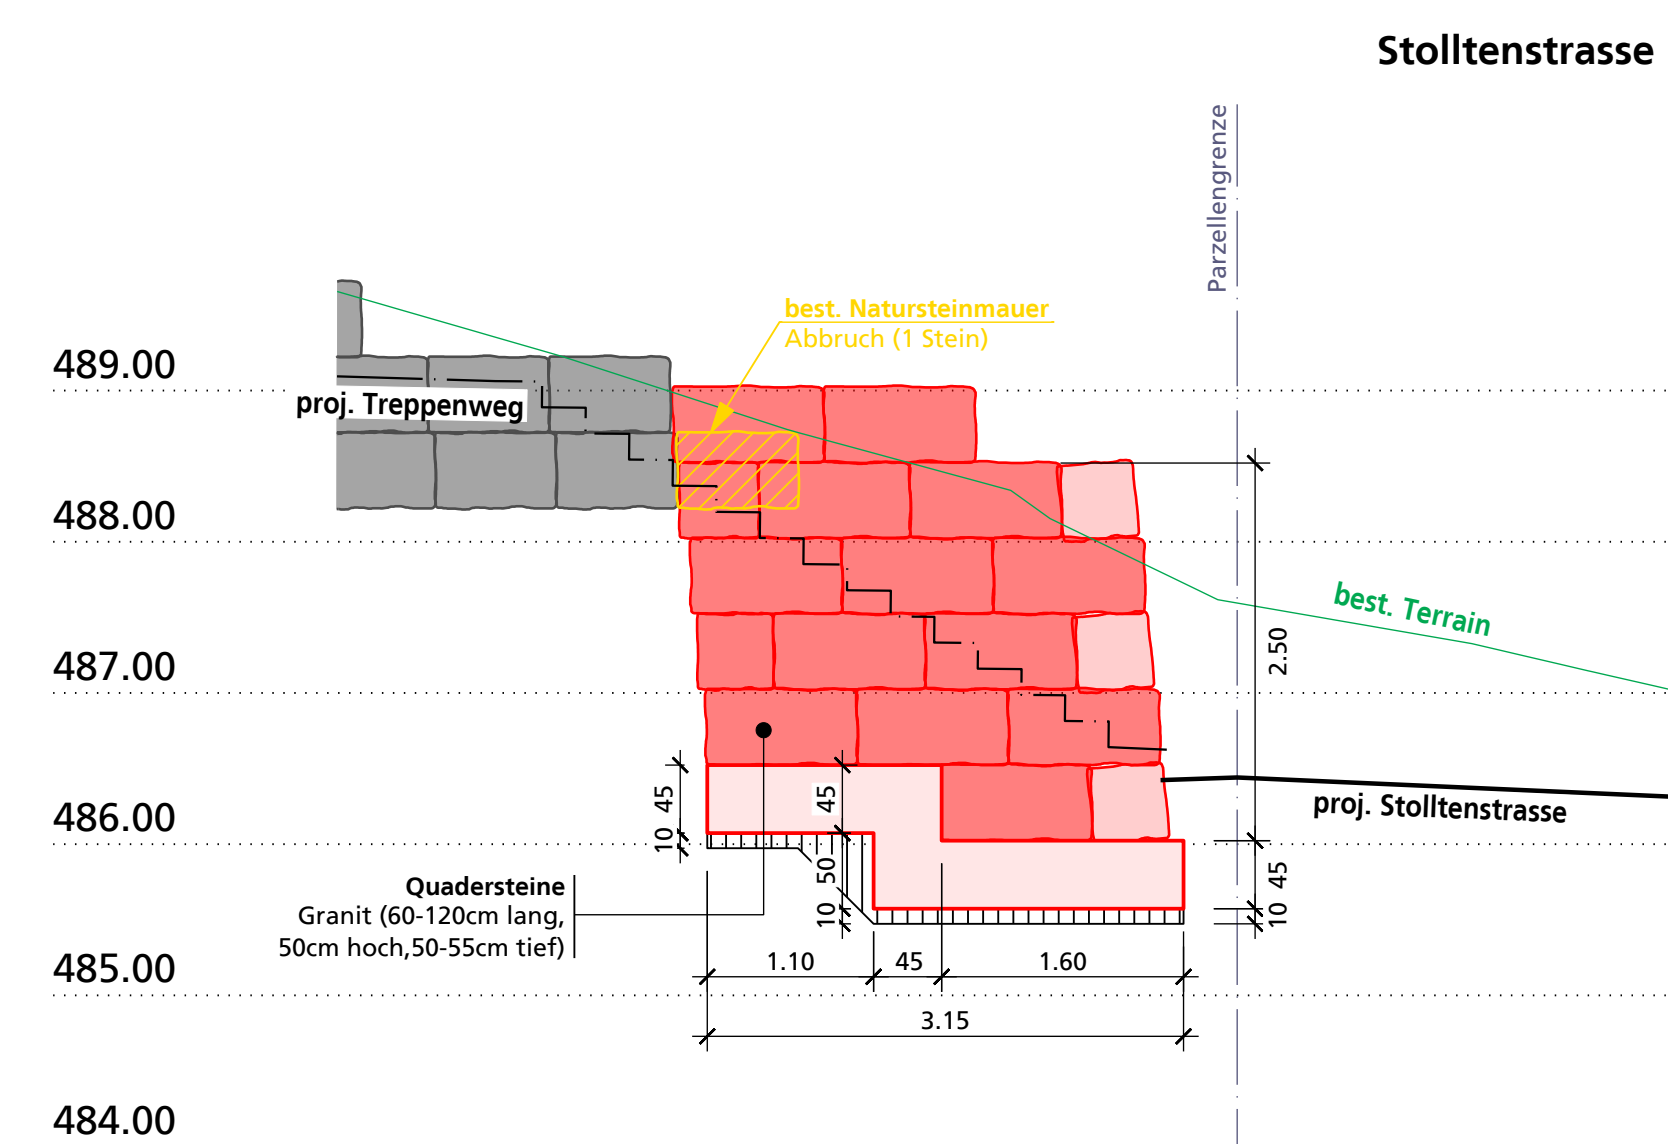

Schnitt 2-2 / 1 : 50

