



Gemeinde Niederdorf

Bau- und Strassenlinienplan Im Hänseliacker

Mutation 2021

Masstab 1 : 500



Exemplar **Planaufgabe**

Inventar Nr.

Beschluss des Gemeinderates: 27. September 2021

Namens des Gemeinderates:

Präsident:

Publikation der Planaufgabe im Amtsblatt

Nr. vom

Planaufgabe: 07. Oktober bis 06. November 2021

Gemeindeverwalter:

Vom Regierungsrat des Kantons Basel-Landschaft

Die Landschreiberin

genehmigt

mit Beschluss Nr. vom

Publikation des Regierungsratsbeschlusses im

Amtsblatt Nr. vom

Plan Nr. 022.05.0847-1A

01. Oktober 2021

Erstellt: DST Geprüft: VME Freigabe: DST
S:\022\05\0847\gws\BSP_Im Hänseliacker_Bauko.gws



Sutter Ingenieur- und Planungsbüro AG | Telefon +41 (0)61 935 10 20 | info@sutter-ag.ch | www.sutter-ag.ch
Standorte BL ▶ Arboldswil - Laufen - Liestal - Reinach | Standort SO ▶ Nunningen

Legende

Rechtsverbindlicher Planinhalt

Strassenlinien (§ 98 RBG)

- Strassenlinie
- aufzuhebende Strassenlinie

Baulinien (§ 96 RBG)


- - - Gemeindestrassen-Baulinie
- - - aufzuhebende Schutzzonebaulinie

Verkehrsflächen

- Fahrbahn
- Fussweg

Orientierender Planinhalt

- - - rechtskräftige Strassenbaulinie
- - - rechtskräftige Schutzzonebaulinie
- - - rechtskräftige kantonale Baulinie
- rechtskräftige Strassenlinie

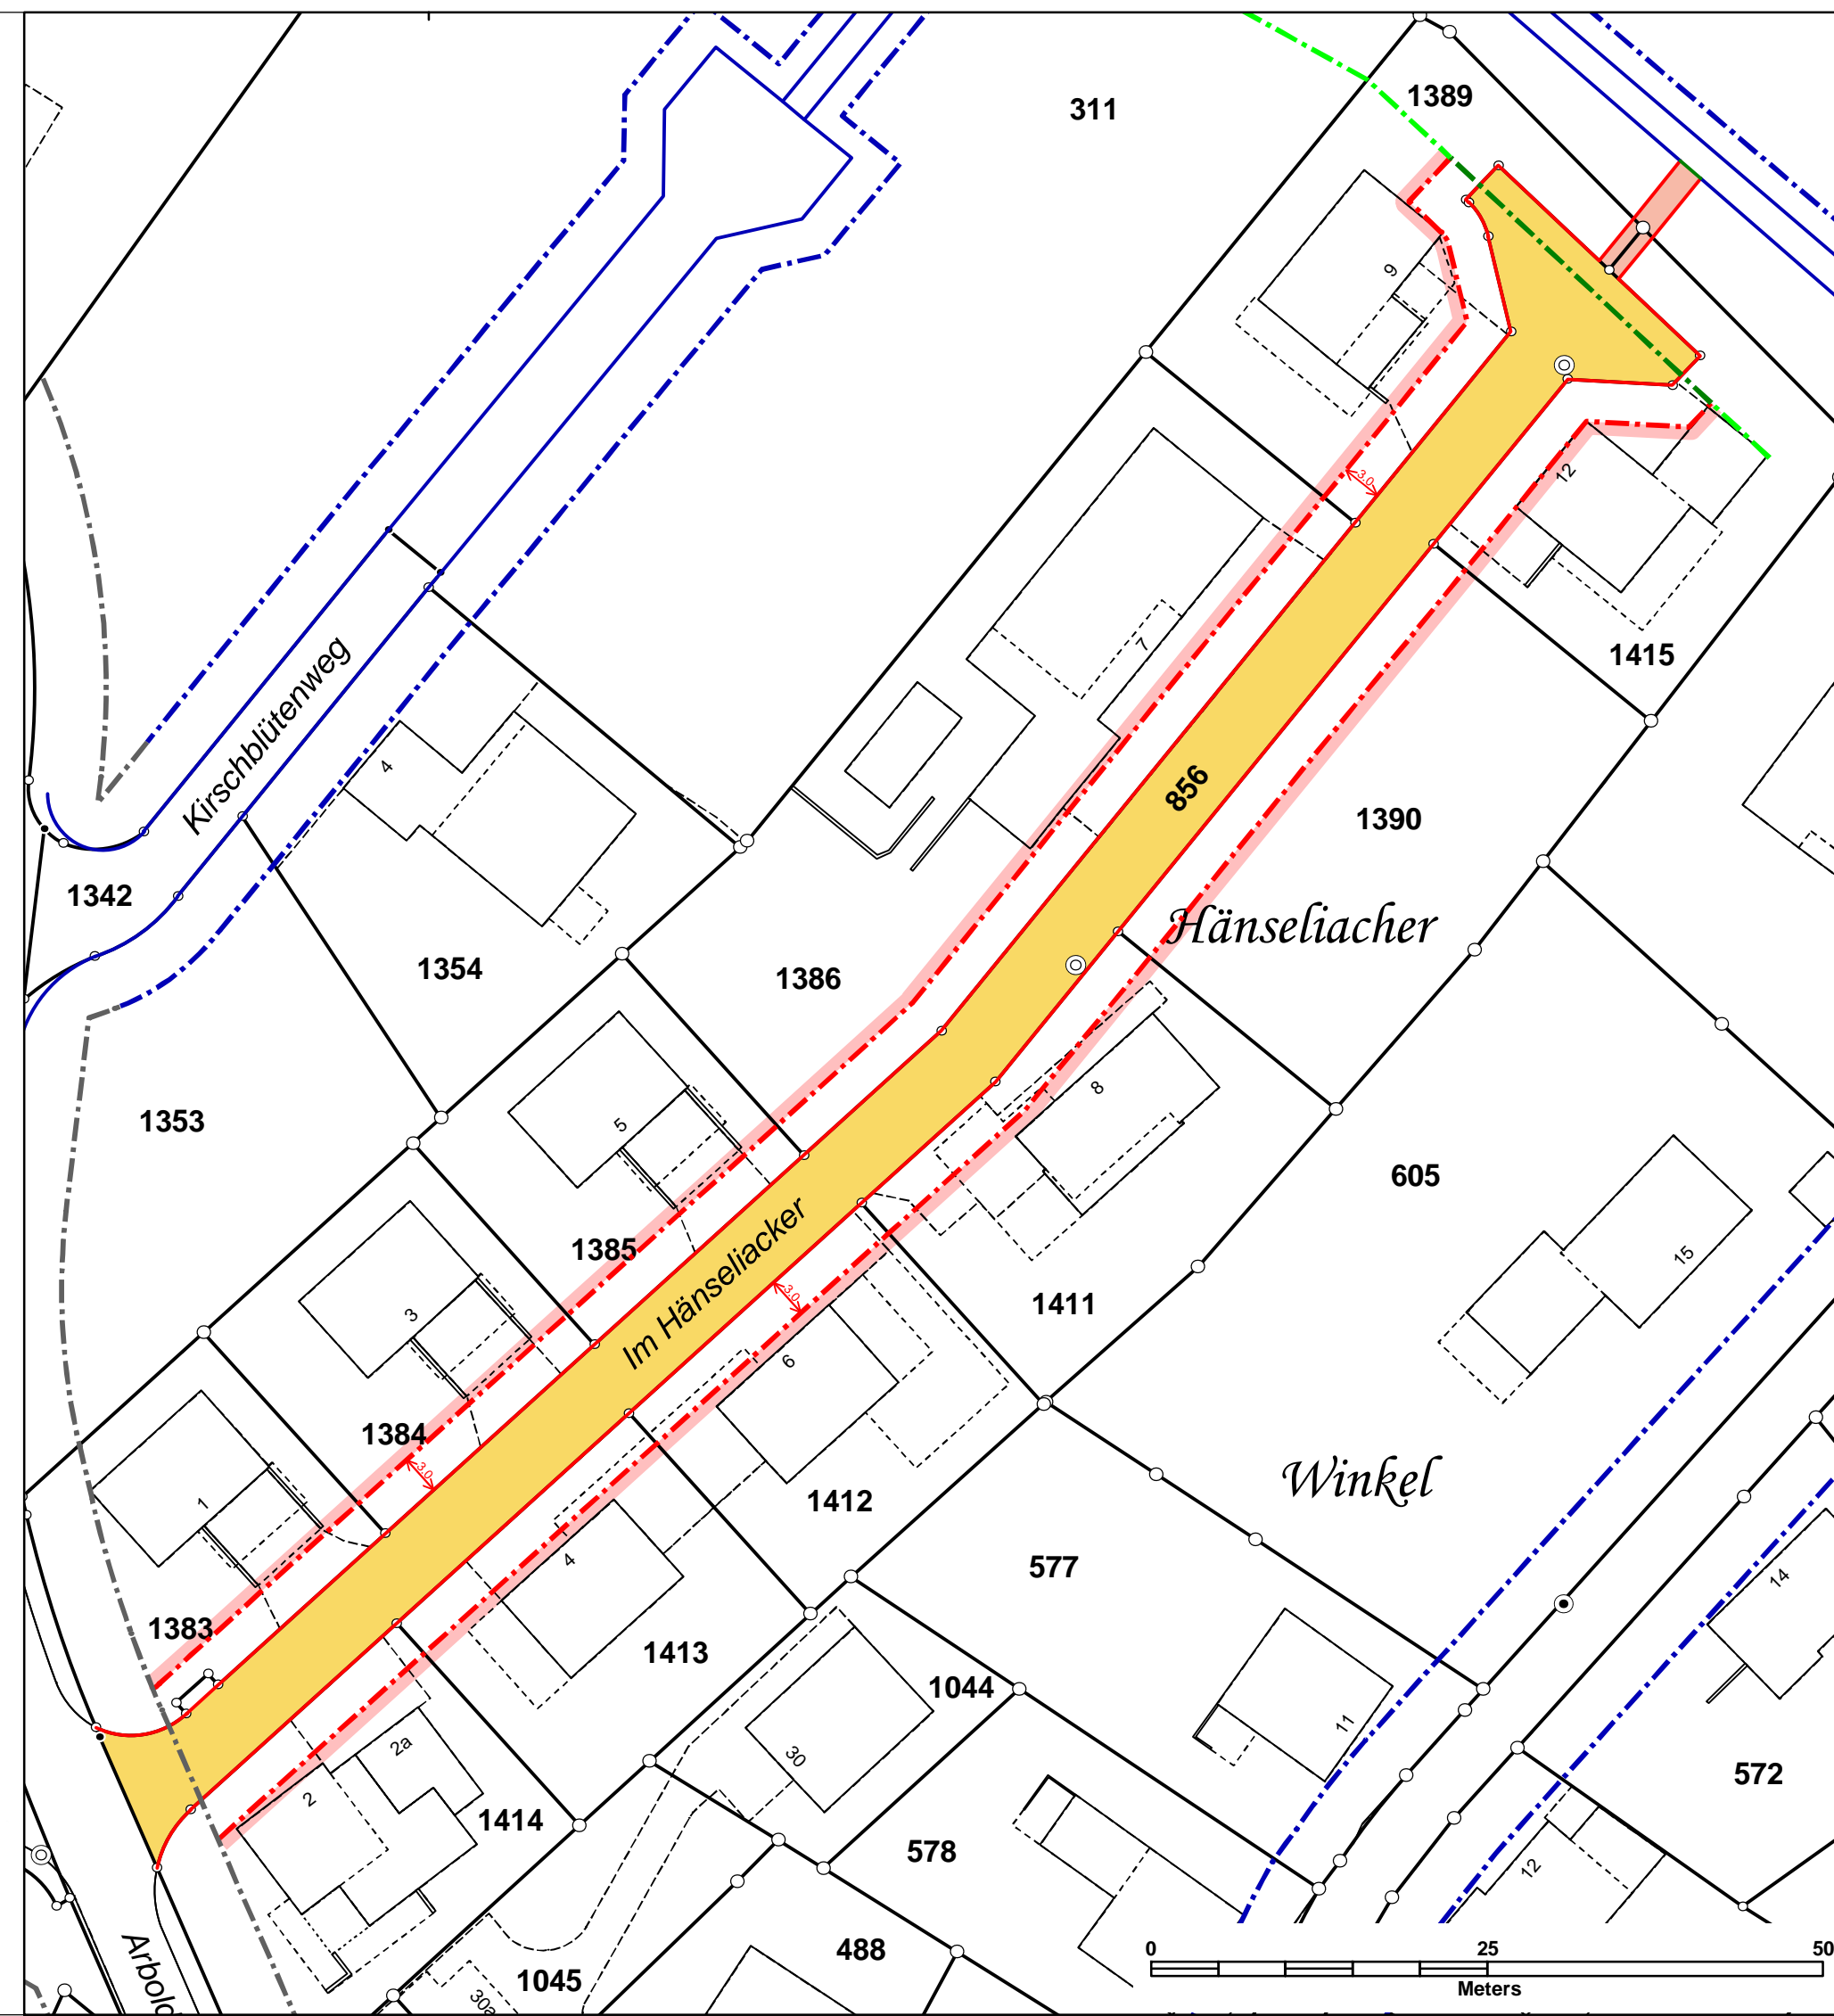

Bezug der Grundsituation: März 2021