


Planausschnitt Arbeiten Bahnübergang vom 14-16.05.2022

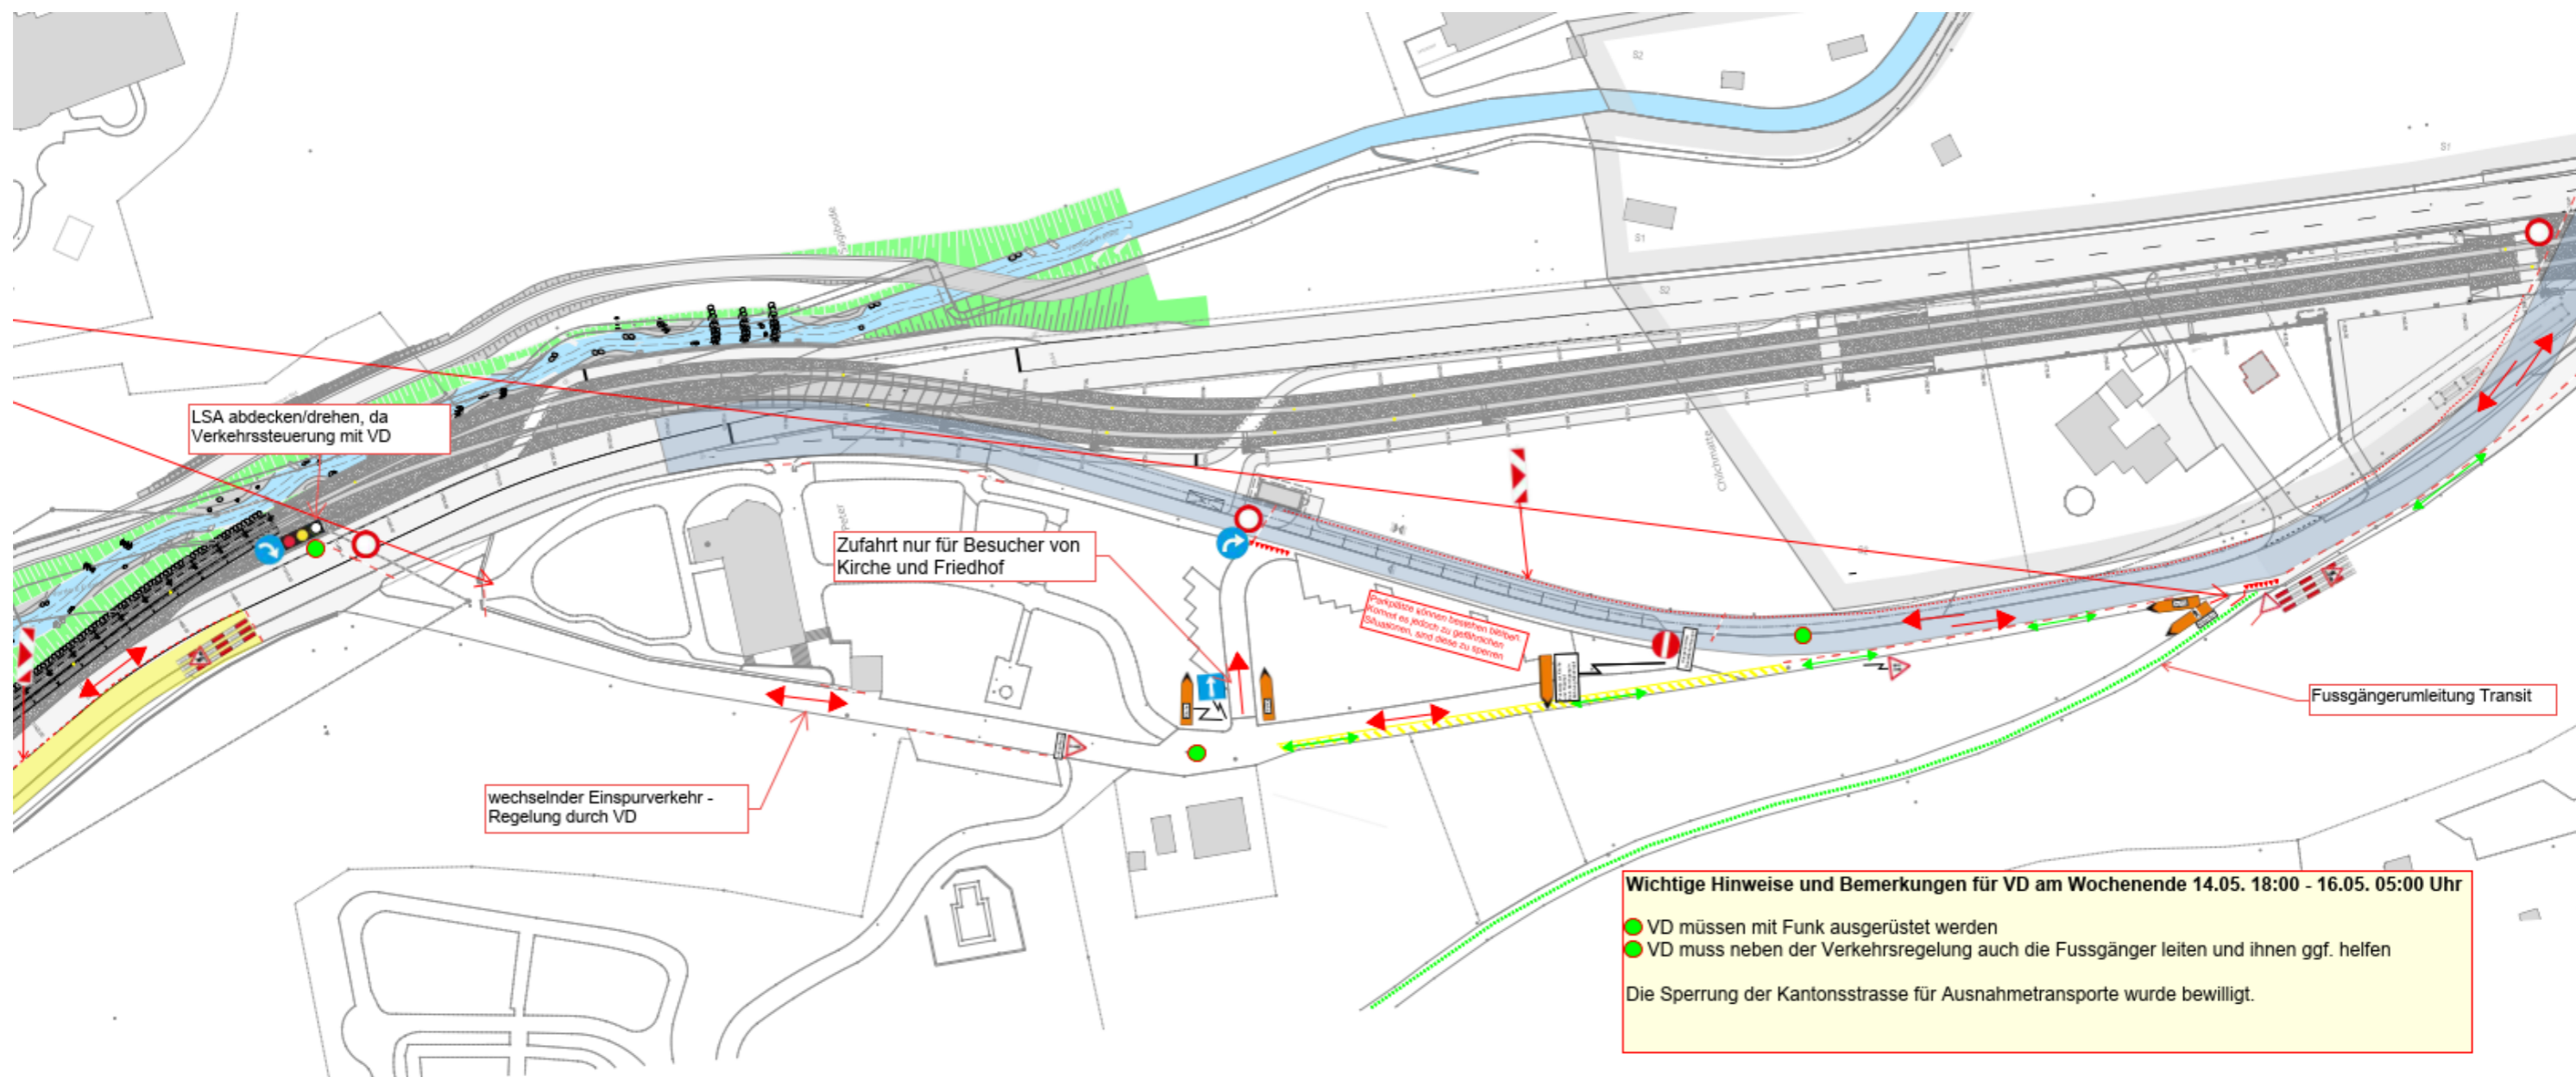

AEGERTER & BOSSHARDT

Auftrag: 9680
Datum: 13.05.2022
Visum: MHC

Ingenieurbureau
Ingenieure und Planer

A. Aegerter & Dr. O. Bosshardt AG
Hochstrasse 48
CH 4002 Basel, Postfach
Telefon + 41 61 365 22 22
basel@aebo.ch · www.aebo.ch