

Gemeinde Niederdorf  
Kanton Basel-Landschaft



Mutation Waldbaulinienplan "Stollten" und  
Mutation Bau- und Strassenlinienplan "Lampenbergerstrasse"

Situationsplan 1 : 1'000

Exemplar **Öffentliches Mitwirkungsverfahren**

Inventar Nr.:

Beschluss des Gemeinderates: .....  
 Beschluss der Einwohnergemeindeversammlung: .....  
 Referendumsfrist: .....  
 Abstimmung: .....  
 Publikation der Planaufgabe im Amtsblatt: Nr. ....  
 Planaufgabe: .....

Namens des Gemeinderates  
 Der Gemeindepräsident: ..... Der Gemeindeverwalter: .....

*Martin Zürcher*

*Philipp Thüring*

Vom Regierungsrat des Kantons Basel-Landschaft genehmigt  
 mit Beschluss Nr. \_\_\_\_\_ vom \_\_\_\_\_

Publikation des Regierungsratsbeschlusses  
 im Amtsblatt Nr. \_\_\_\_ vom \_\_\_\_\_


Die Landschaftsplanerin:

*Elisabeth Heer Dietrich*

**SR** Stierli + Ruggli  
 Ingenieure + Raumplaner AG  
 Unterdorfstrasse 38, Postfach  
 4415 Lausen 061 926 84 30

rev.	Datum	Projekt	Gez.	Geprüft	Freigabe
	09.03.2022	RC	NK	RC	
a	06.02.2023	RC	NK	RC	
b					
c					

Situation

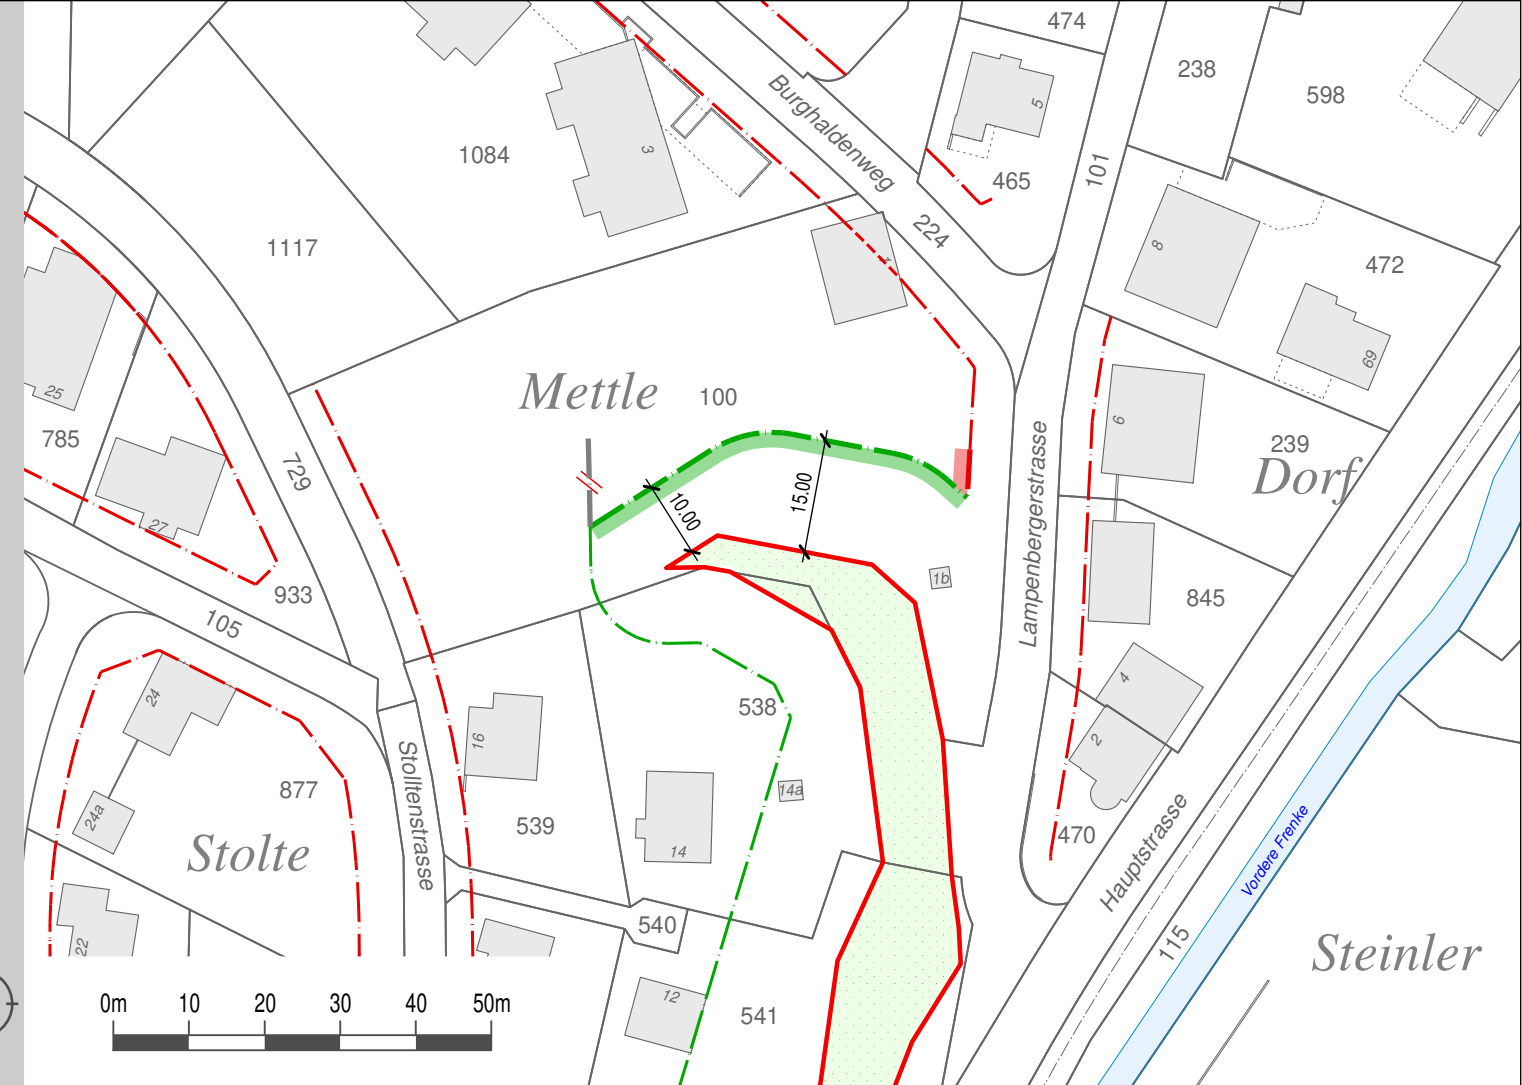

Legende

**Verbindlicher Planinhalt**

- Neue Waldbaulinie
- Aufzuhebende Waldbaulinie
- Neue Strassenbaulinie

**Orientierender Planinhalt**

- Bestehende Waldbaulinie
- Bestehende / provisorische Strassenbaulinie
- Statische Waldgrenze
- Waldareal
- Gewässer offen