

Gemeinde Niederdorf
Kanton Basel-Landschaft



Mutation Waldbaulinienplan "Stollten" und
Mutation Bau- und Strassenlinienplan "Lampenbergerstrasse"

Situationsplan 1 : 1'000

Exemplar **Beschlussfassung** Inventar Nr. _____

Beschluss des Gemeinderates: _____
 Beschluss der Einwohnergemeindeversammlung: _____
 Referendumsfrist: _____
 Abstimmung: _____
 Publikation der Planaufgabe im Amtsblatt: Nr. _____
 Planaufgabe: _____

Namens des Gemeinderates
Der Gemeindepräsident: _____ Der Gemeindeverwalter: _____

Martin Zürcher *Philipp Thüring*

Vom Regierungsrat des Kantons Basel-Landschaft genehmigt
mit Beschluss Nr. _____ vom _____

Publikation des Regierungsratsbeschlusses
im Amtsblatt Nr. ____ vom _____


Die Landschaftsplanerin:

Elisabeth Heer Dietrich

SR Stierli + Ruggli
Ingenieure + Raumplaner AG
Unterdorfstrasse 38, Postfach
4415 Lausen 061 926 84 30

rev.	Datum	Projekt	Gez.	Geprüft	Freigabe
	09.03.2022	RC	NK	RC	
a	06.02.2023	RC	NK	RC	
b					
c					

Situation

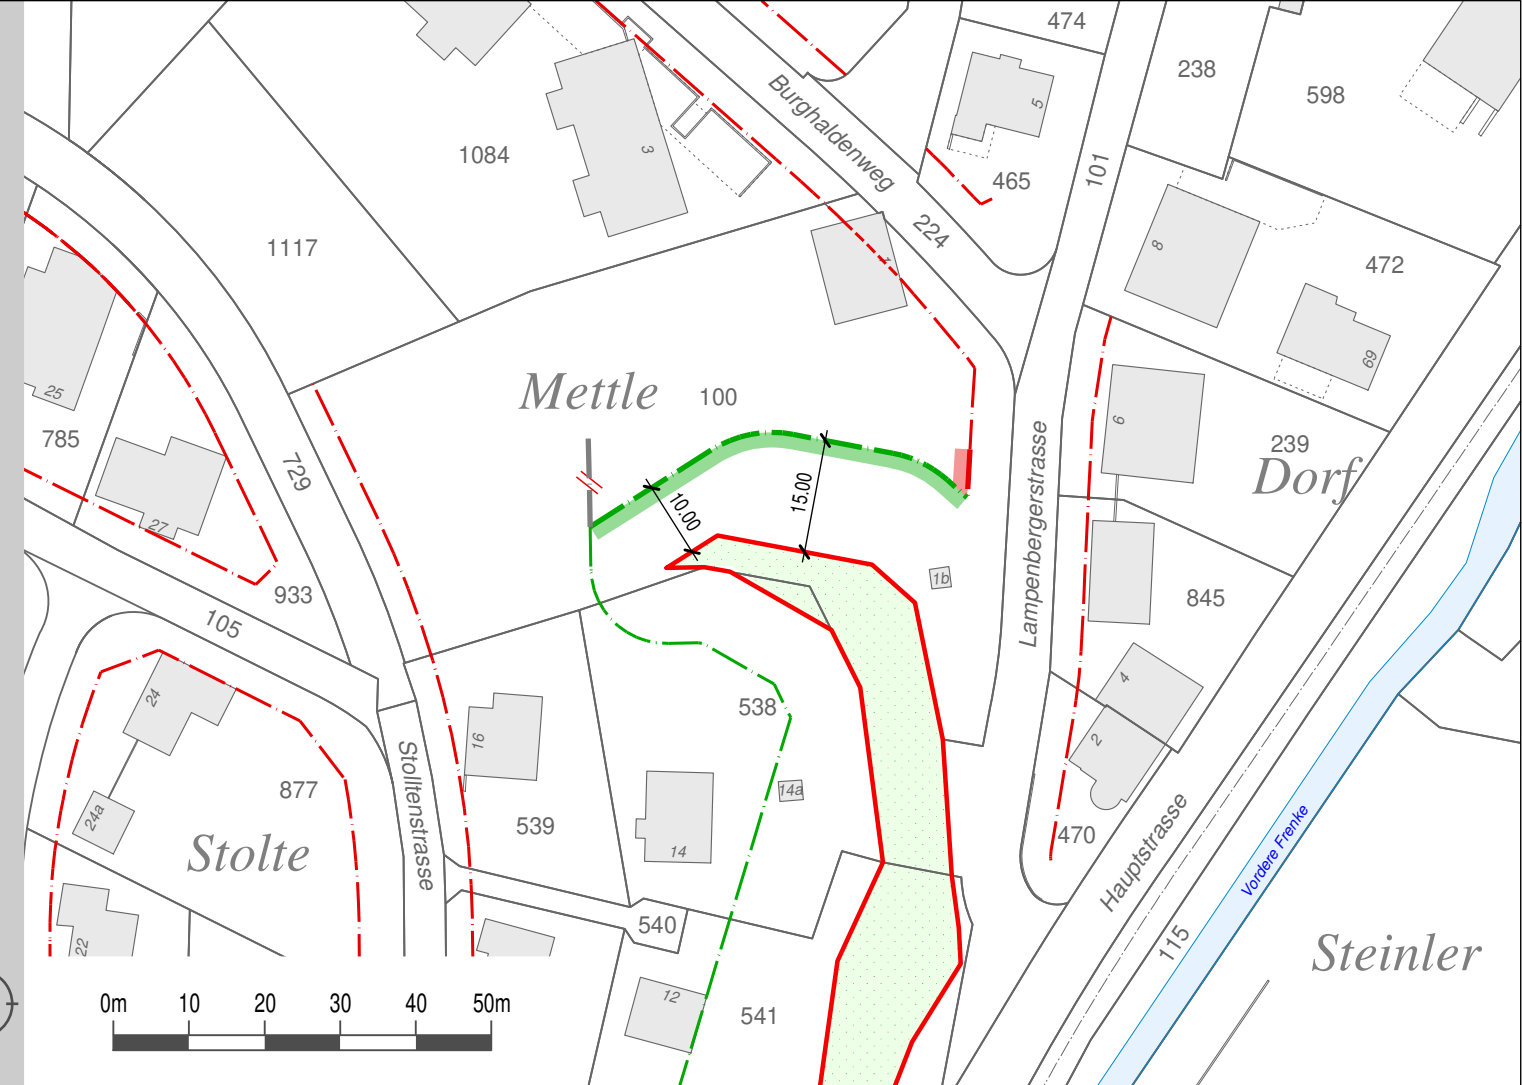

Legende

Verbindlicher Planinhalt

- Neue Waldbaulinie
- Aufzuhebende Waldbaulinie
- Neue Strassenbaulinie

Orientierender Planinhalt

- Bestehende Waldbaulinie
- Bestehende / provisorische Strassenbaulinie
- Statische Waldgrenze
- Waldareal
- Gewässer offen