sutter
planen·messen·umsetzen

Längsprofil Schmutzwasser

Gemeinde Niederdorf

Bauprojekt

Neuerschliessung Stolltenstrasse / Sunneweg

Kanalisation

Massstab 1:500/50

Planauflage

Plan Nr. 022.06.0159 - 11
27. Oktober 2023

Erstellt: TGR, Geprüft: SMA, Freigabe: MSC
S:\022\06\0159\00_CAD\Planung\Bauprojekt\11, 12_LP_Kanalisation_500_50.2d

Sutter Ingenieur- und Planungsbüro AG | Tel. +41 (0)61 935 10 20 | info@sutter-ag.ch | www.sutter-ag.ch
Standorte BL ▶ Arboldswil - Laufen - Liestal - Reinach | Standort SO ▶ Nunningen

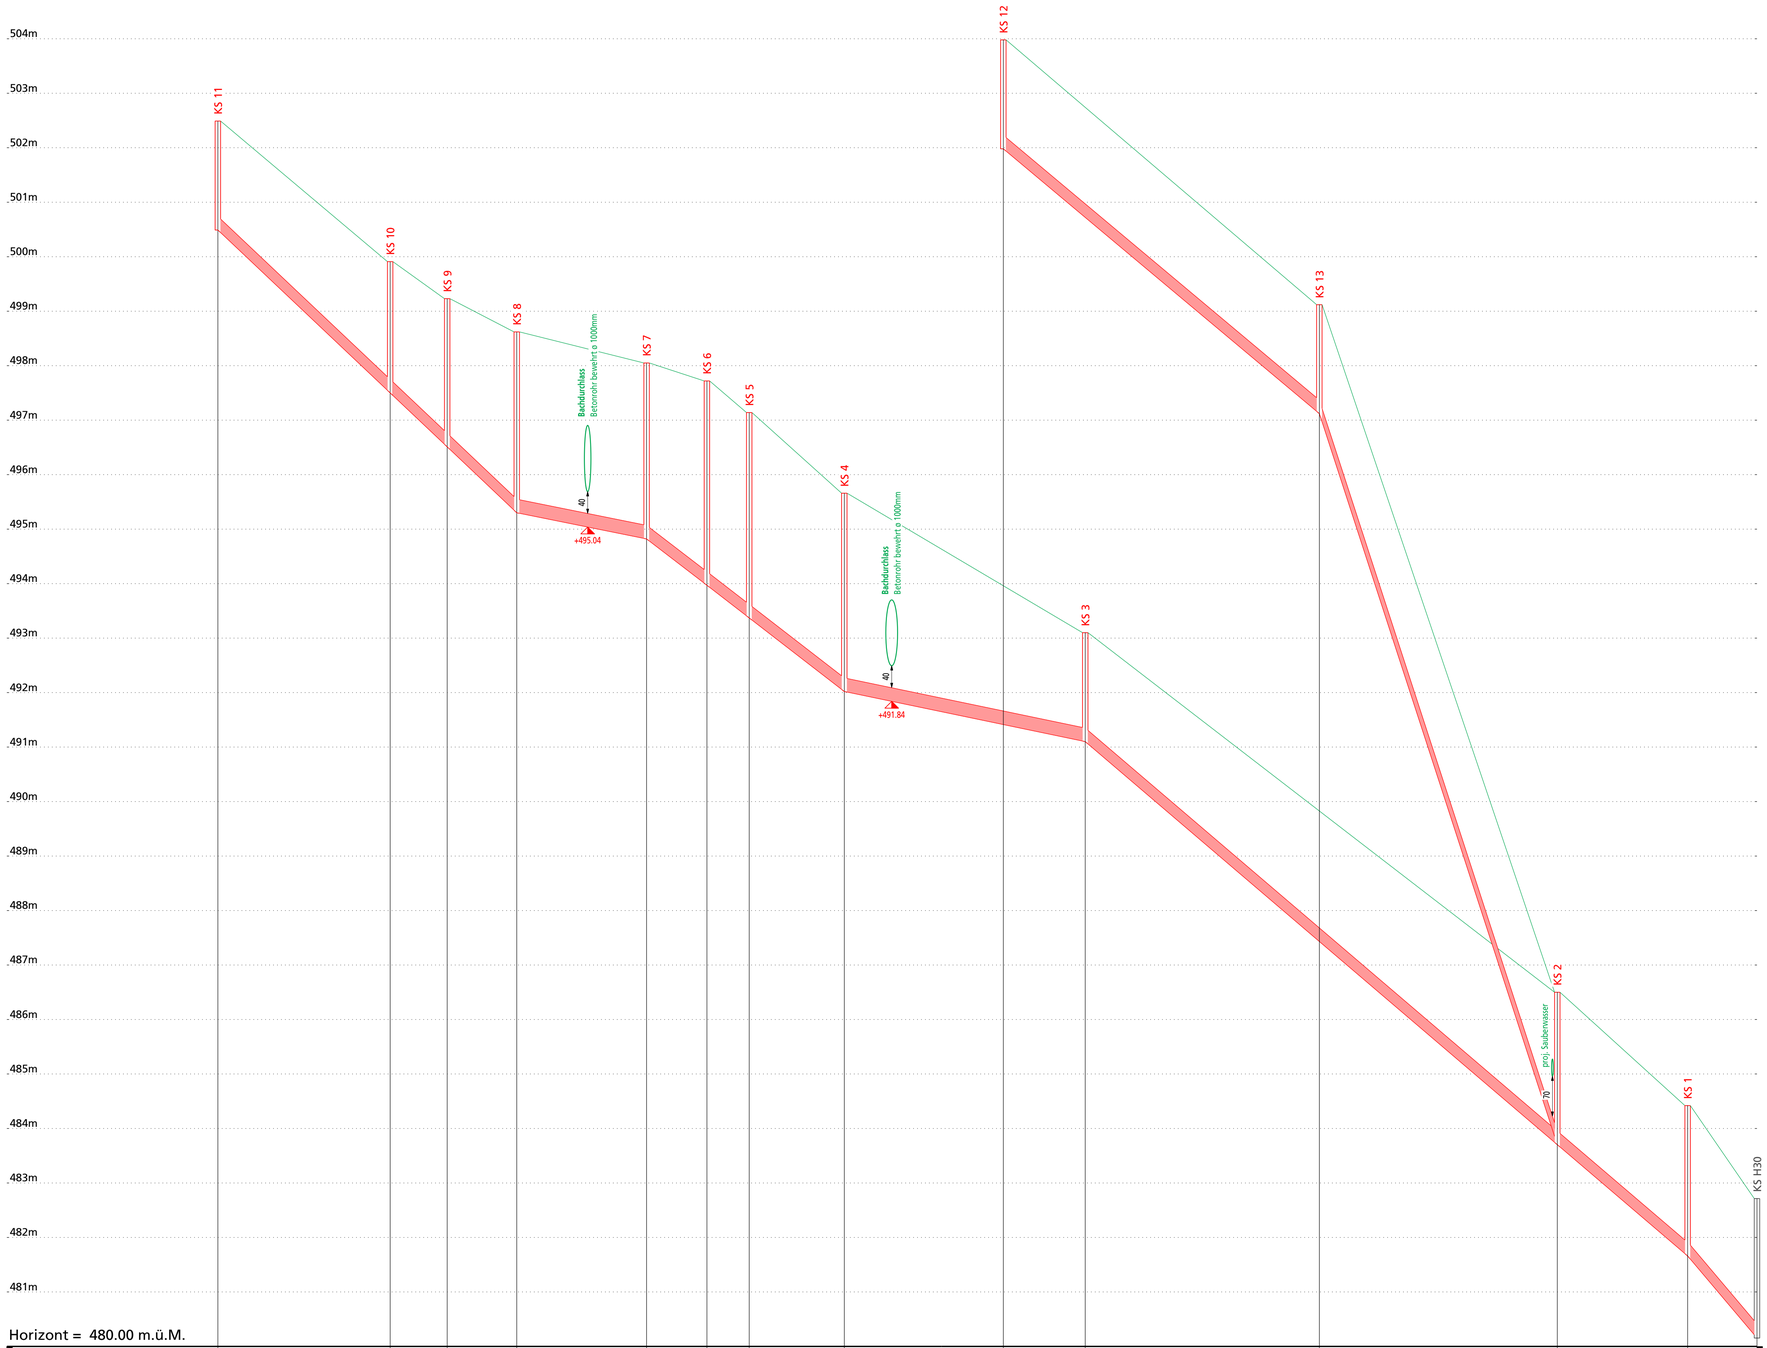

Horizont = 480.00 m.ü.M.

| | | |