

Gemeinde Niederdorf

Bauprojekt

Neuanlage Hofacker  
Hofackerweg und Stichmatt

Strassenbau


Masstab 1:50

Planaufgabe


Plan Nr. 022.06.0439 - 14  
27. Oktober 2023

Erstellt: AWE/SGR, Geprüft: SMA, Freigabe: MSC  
S:\022\06\0439\00\_CAD\Planung\BP14\_Normalprofil.2d


### Hofackerweg im Bereich QP 3

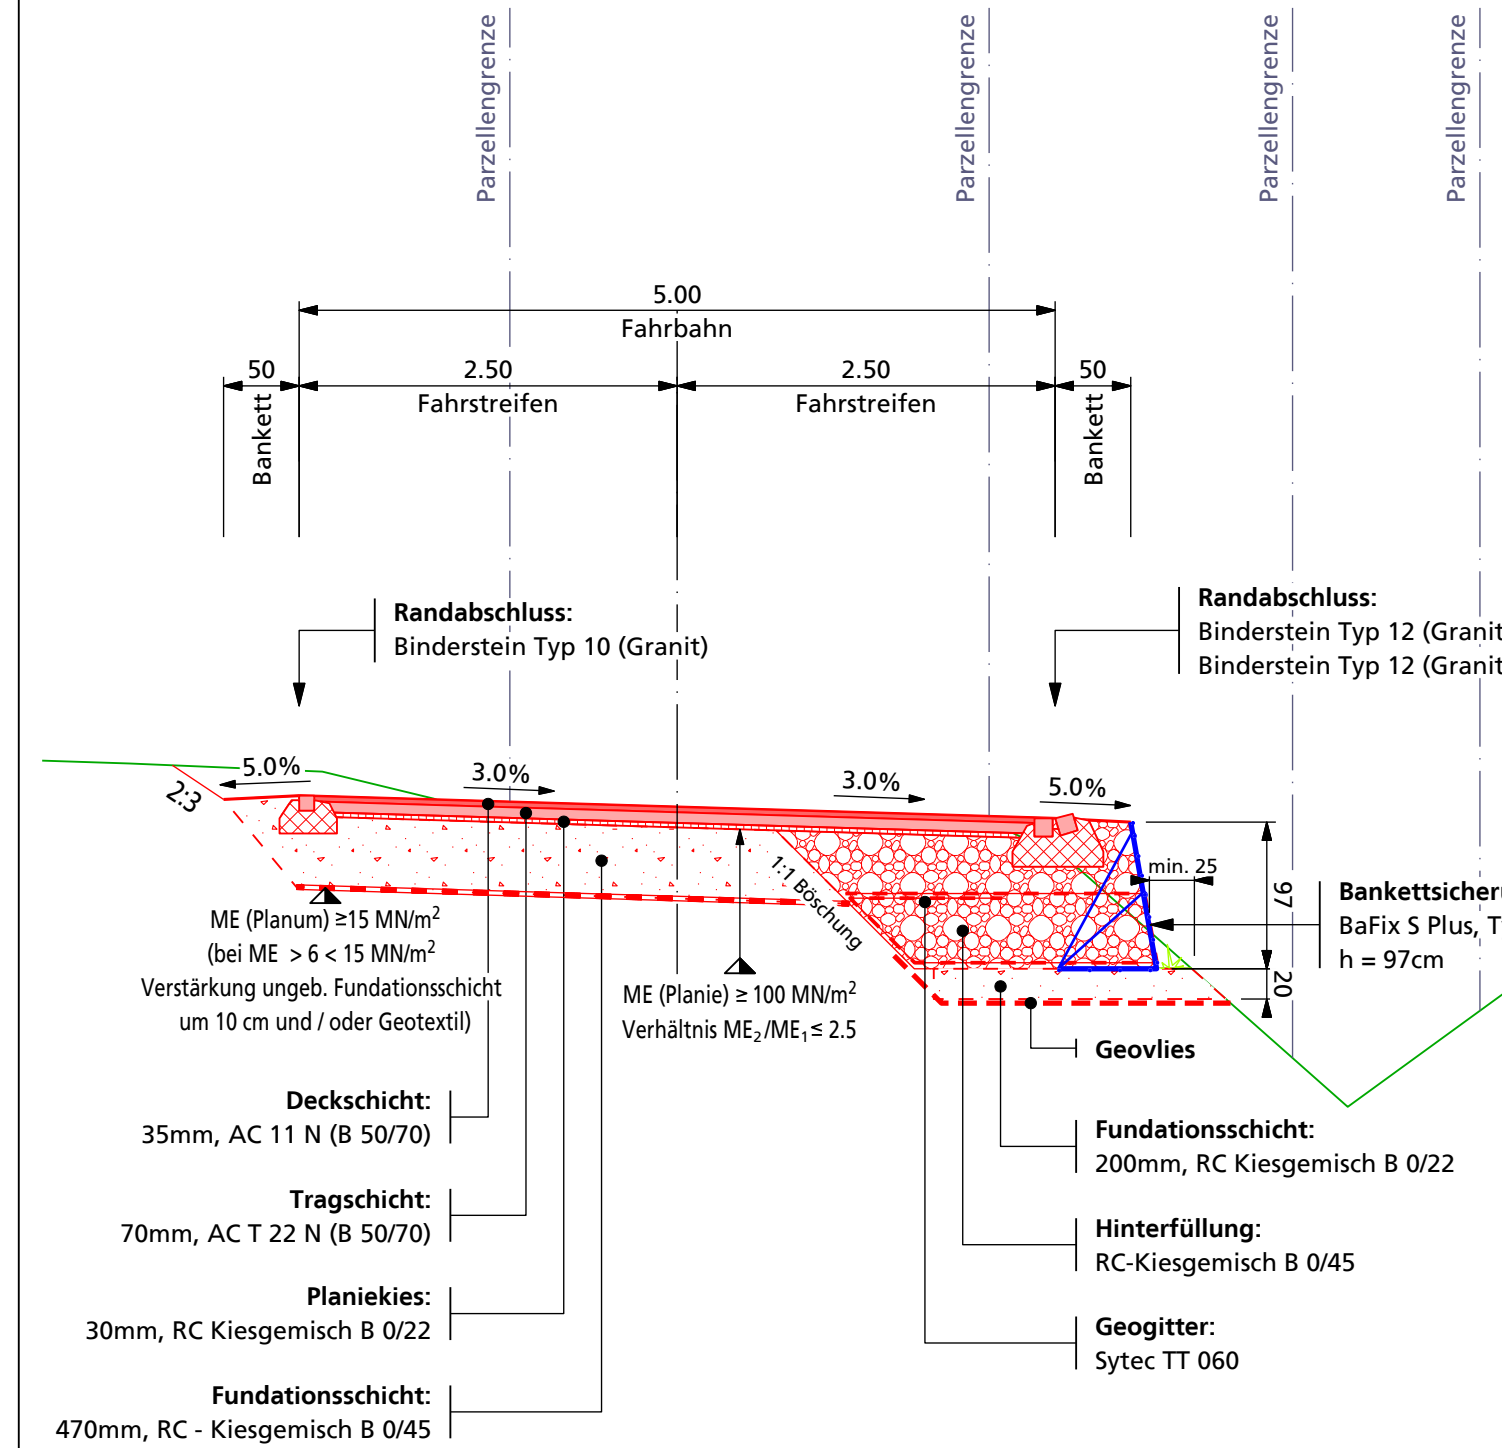

### Hofackerweg im Bereich QP 7

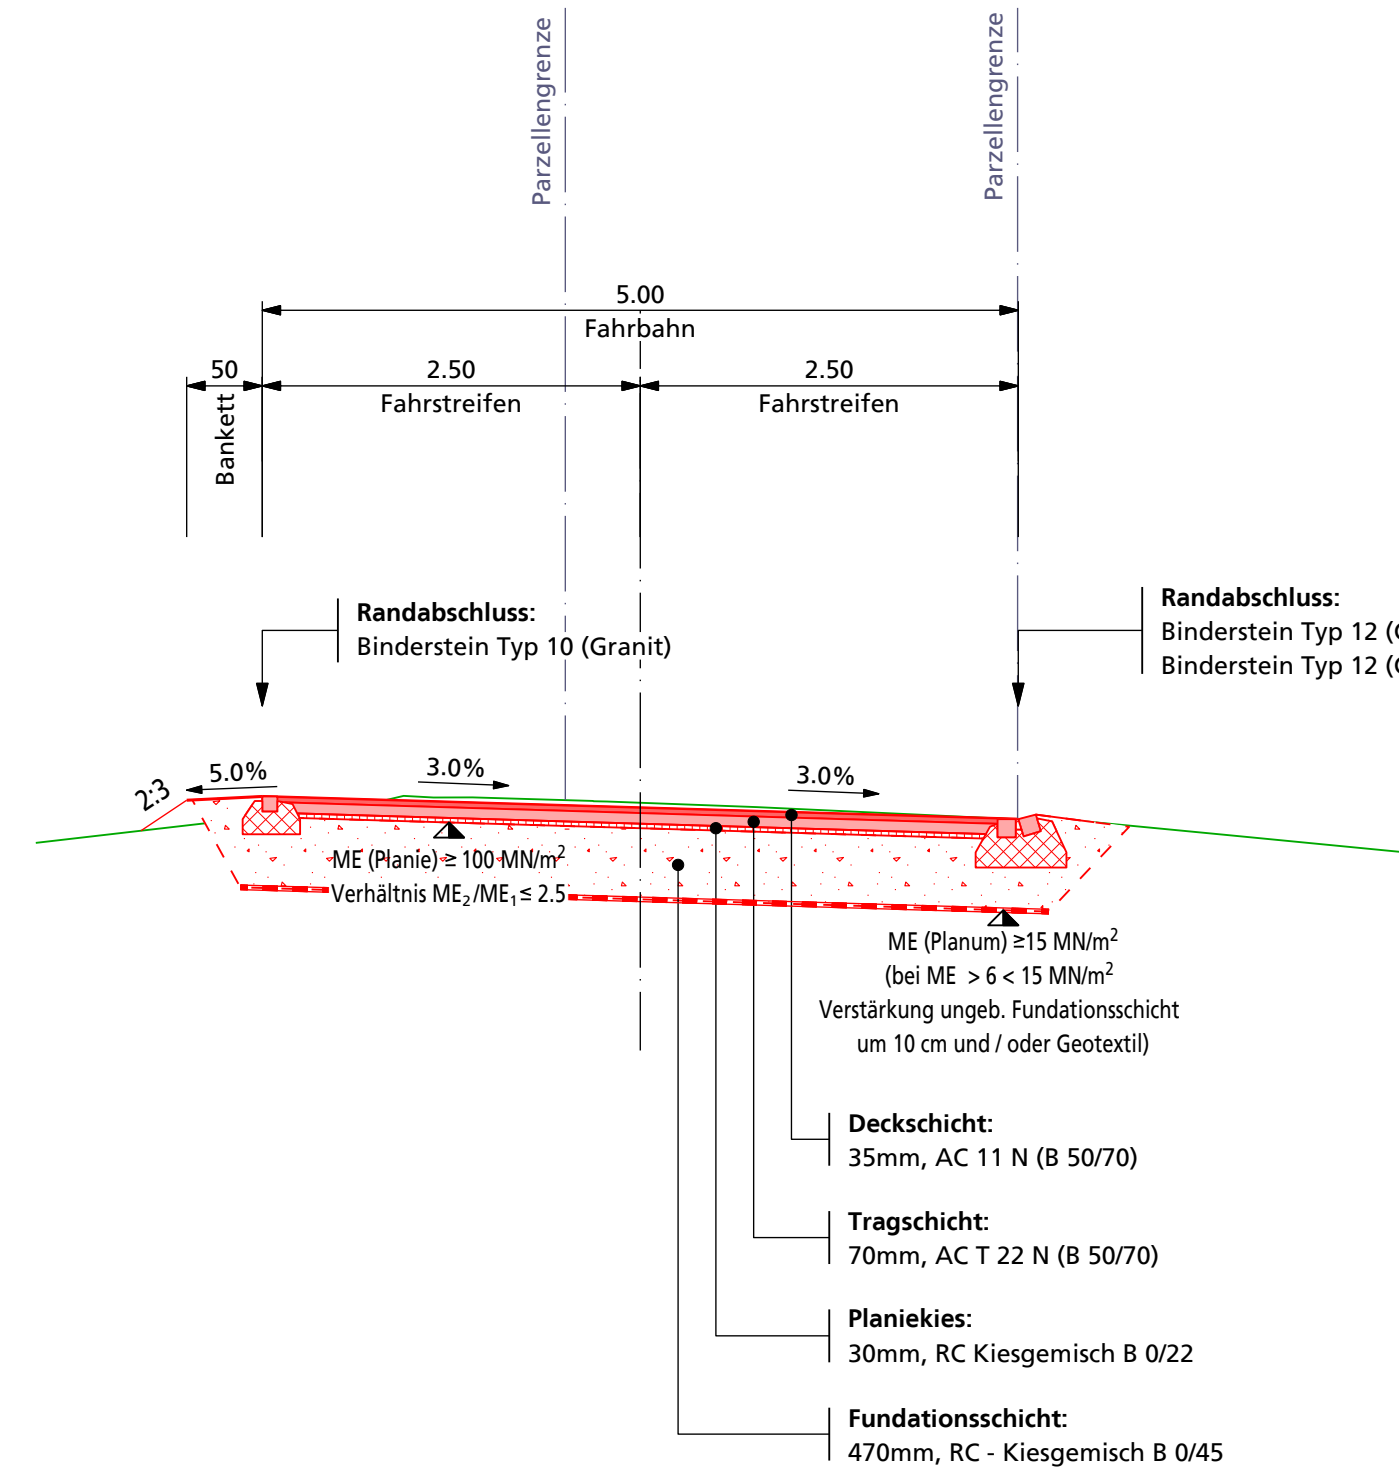

### Stichmatt im Bereich QP 4

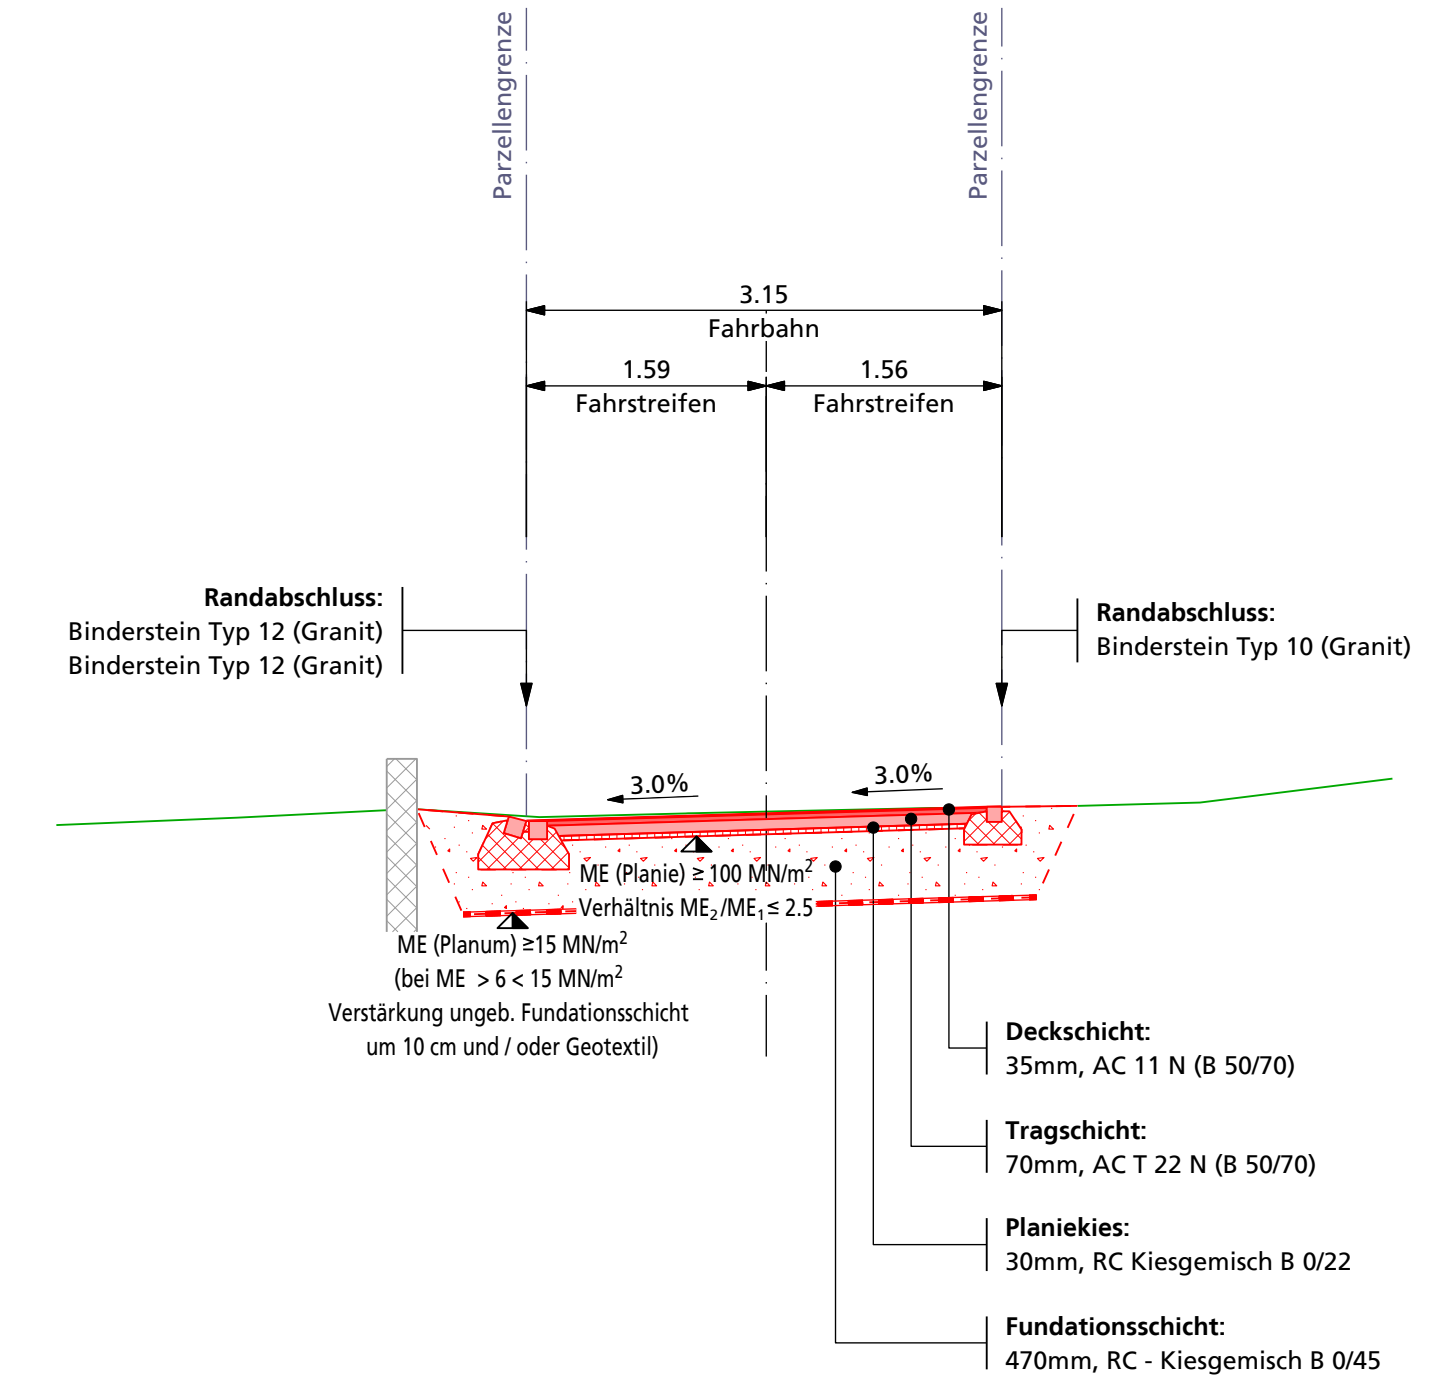

### Stichmatt im Bereich QP 10

