sutter
planen–messen–umsetzen

Randabschlussplan

Gemeinde Niederdorf

Bauprojekt

Neuerschliessung Stolltenstrasse / Sunneweg

Strassenbau

Massstab 1:200

Planauflage

Plan Nr. 022.06.0159 - 16
27. Oktober 2023

Erstellt: TGR, Geprüft: SMA, Freigabe: MSC
S:\022\06\0159\00_CAD\Planung\Bauprojekt\Situationen_200.2d

Sutter Ingenieur- und Planungsbüro AG | Tel. +41 (0)61 935 10 20 | info@sutter-ag.ch | www.sutter-ag.ch
Standorte BL ▶ Arboldswil - Laufen - Liestal - Reinach | Standort SO ▶ Nunningen

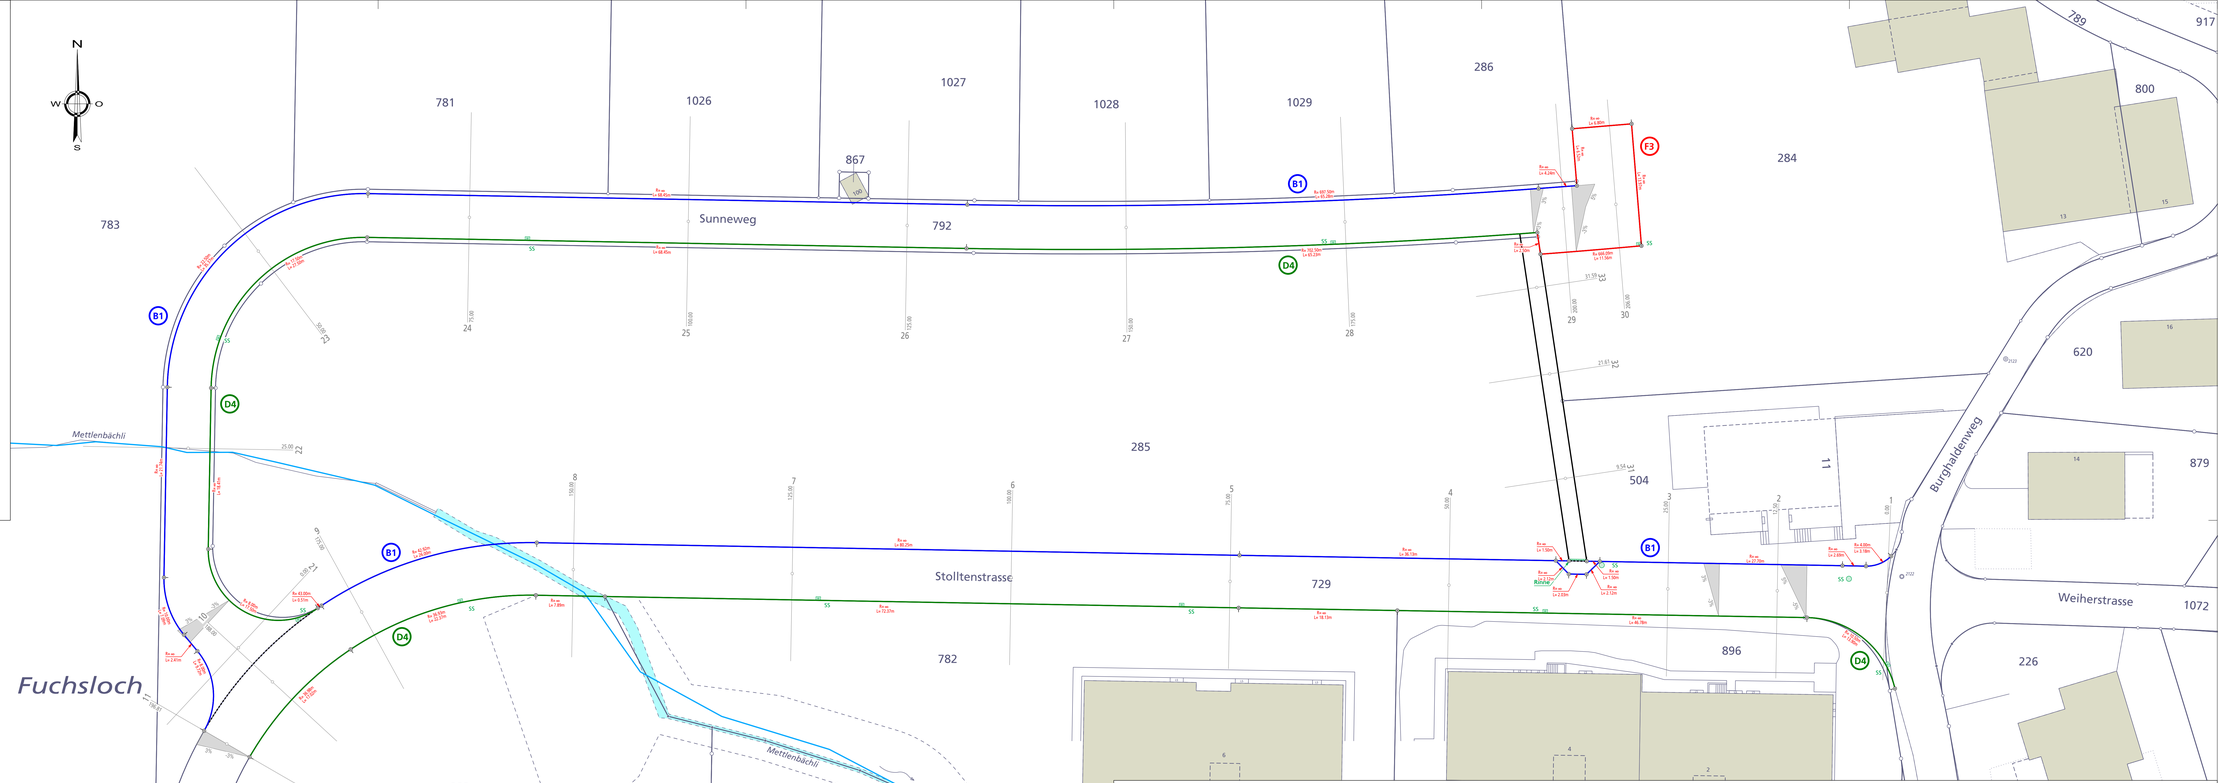

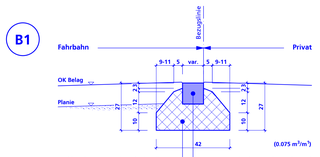

Grobkornbeton aus Splitt oder Rundkorn 4/8
CEM 42.5, 250kg/m³
Druckfestigkeit und Wasserdurchlässigkeit
nach den Normen SN 640 480 und SN 640 481

Binderstein Typ 12 (Granit)
Sichtflächen gefräst und anschliessend
maschinell aufgeraut, Ebenheit 3mm
Übrige Seiten gespalten oder aufgeraut

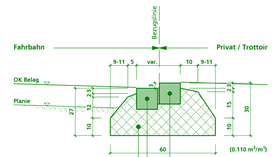

Grobkornbeton aus Splitt oder Rundkorn 4/8
CEM 42.5, 250kg/m³
Druckfestigkeit und Wasserdurchlässigkeit
nach den Normen SN 640 480 und SN 640 481

Binderstein Typ 12 (Granit)
Sichtflächen gefräst und anschliessend
maschinell aufgeraut, Ebenheit 3mm
Übrige Seiten gespalten oder aufgeraut
Fugenbreite 6-12mm

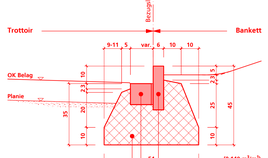

Grobkornbeton aus Splitt oder Rundkorn 4/8
CEM 42.5, 250kg/m³
Druckfestigkeit und Wasserdurchlässigkeit
nach den Normen SN 640 480 und SN 640 481

Stellplatte SN 6 (Granit)
Allseitig geschnitten
Oberseite aufgeraut
Vordere Sichtseite aufgeraut

Binderstein Typ 12 (Granit)
Sichtflächen gefräst und anschliessend
maschinell aufgeraut, Ebenheit 3mm
Übrige Seiten gespalten oder aufgeraut
Fugenbreite 6-12mm