

Querprofile Stolltenstrasse

Gemeinde Niederdorf

Bauprojekt

Neuerschliessung Stolltenstrasse / Sunneweg


Strassenbau

Masstab 1:100


Planaufgabe

Plan Nr. 022.06.0159 - 6
27. Oktober 2023


Erstellt: TGR, Geprüft: SMA, Freigabe: MSC
S:\022\06\0159\00_CAD\Planung\Bauprojekt\6, 7, 8_Querprofile_100.2d

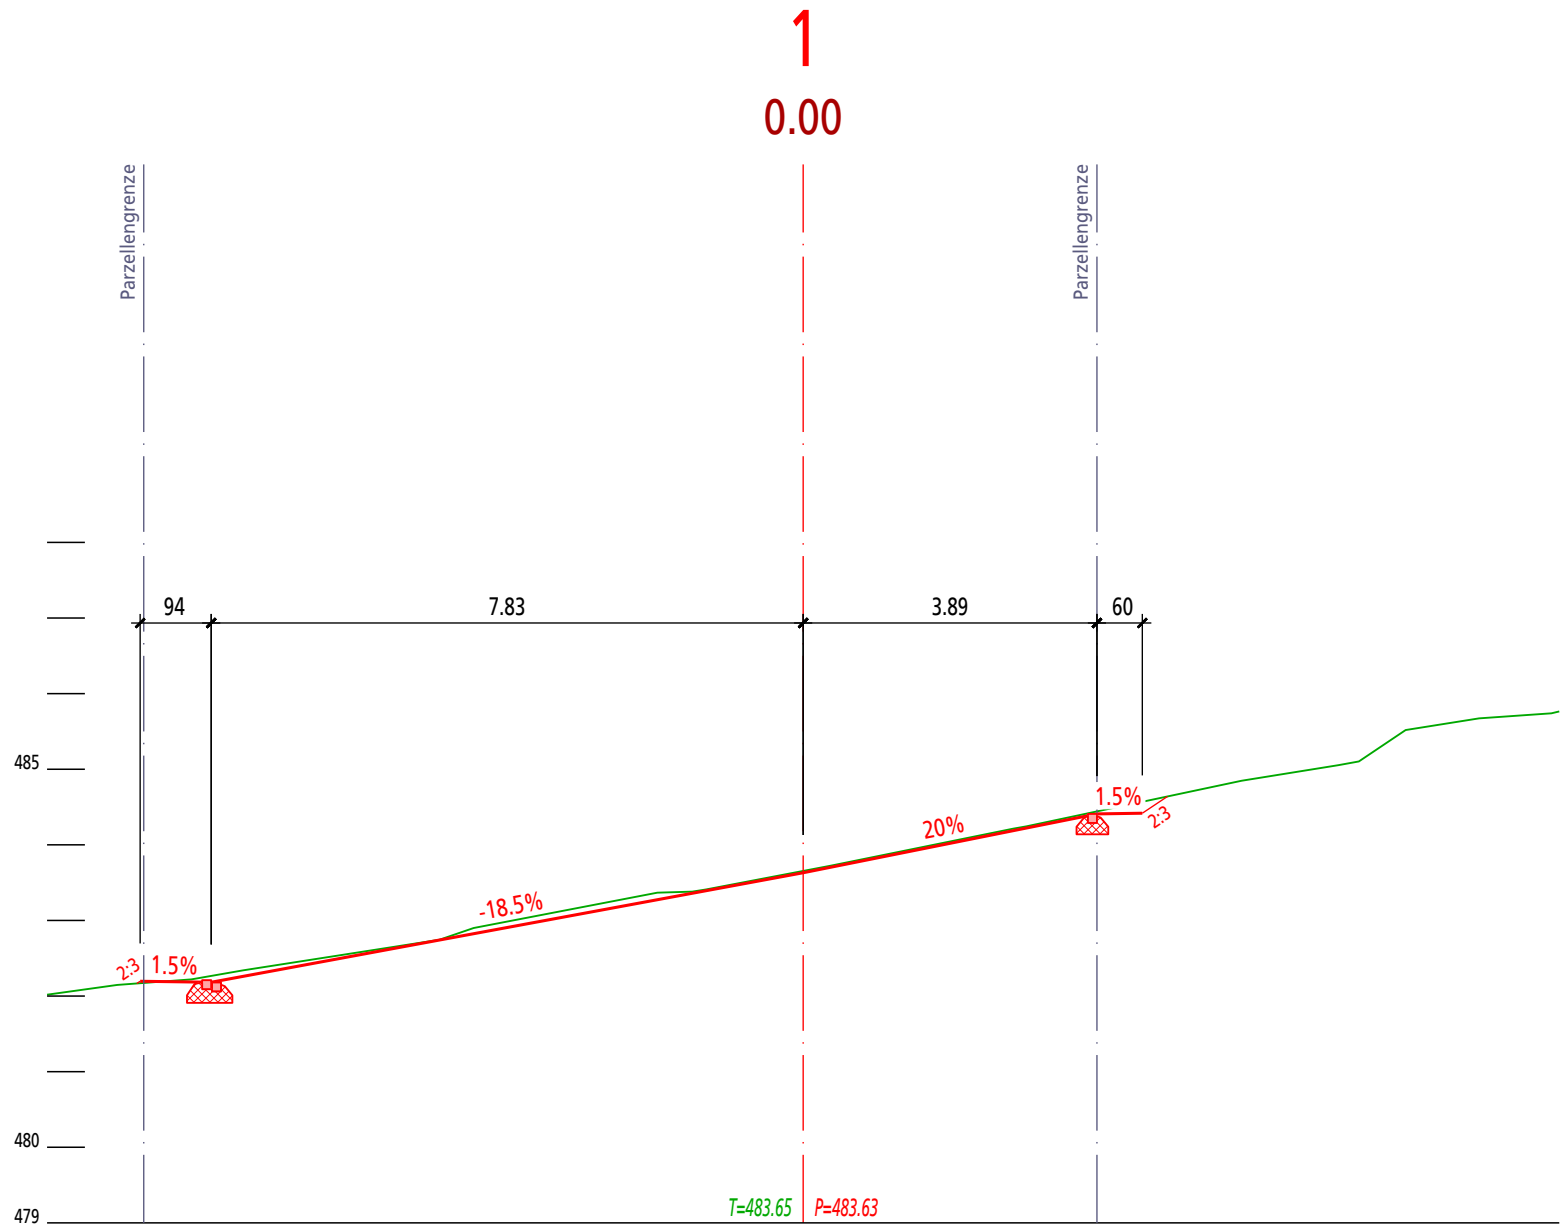

2
12.50

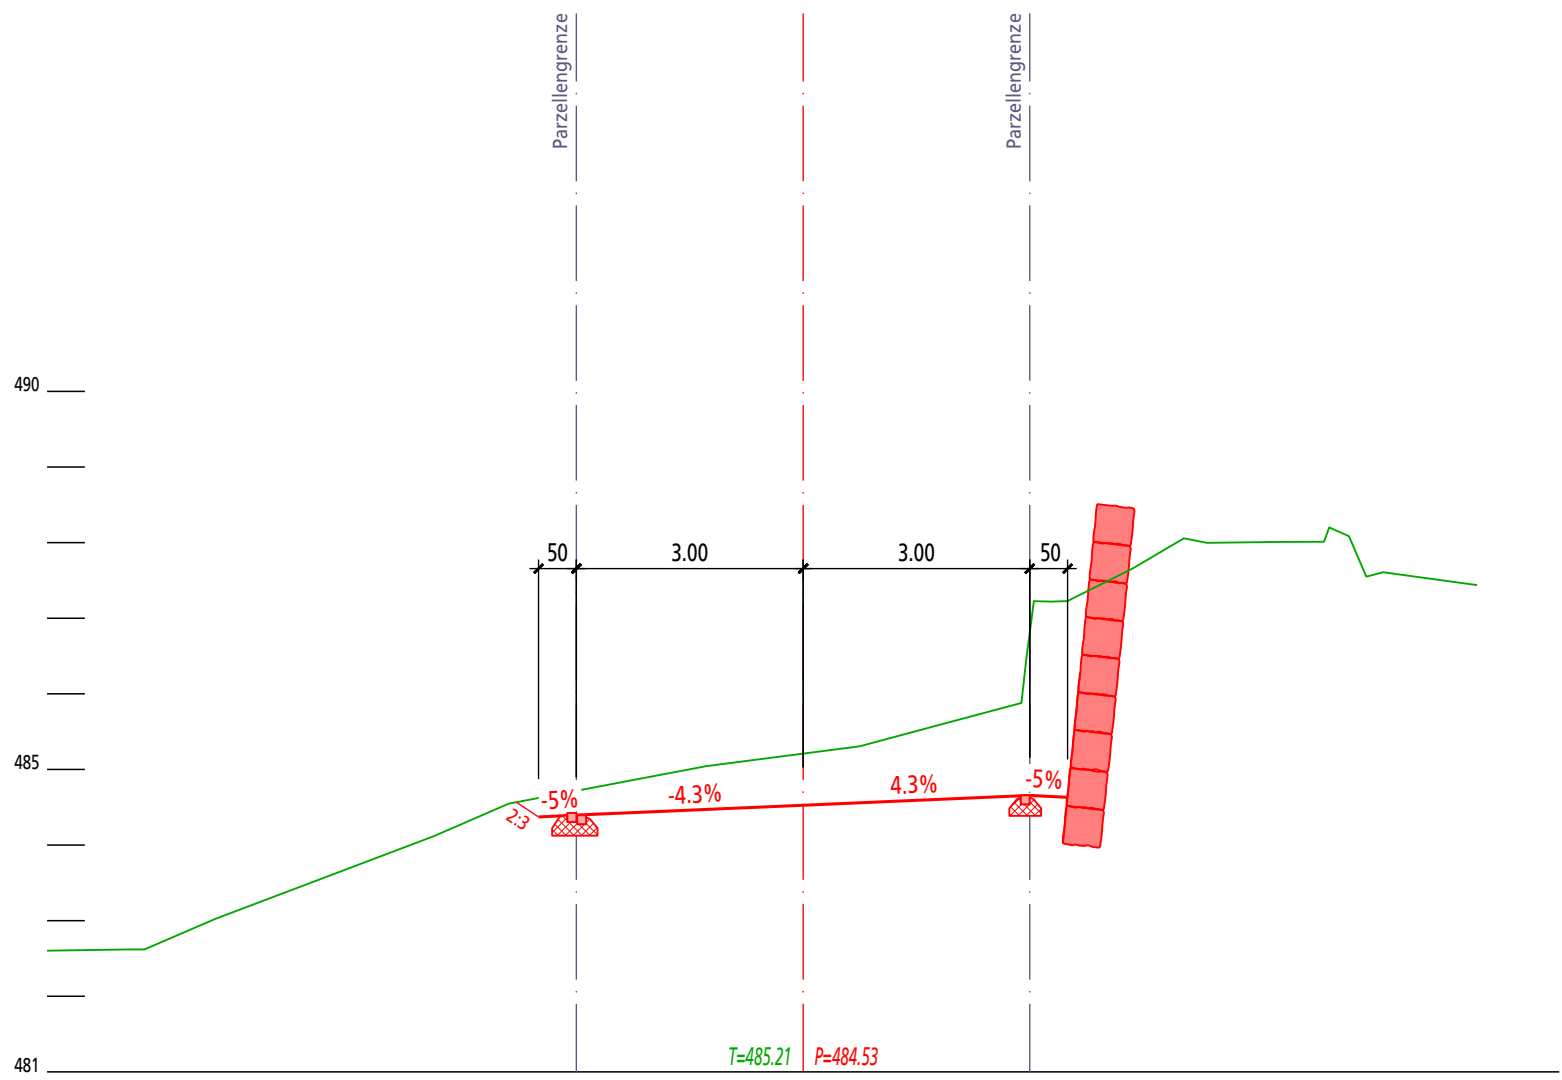


3
25.00

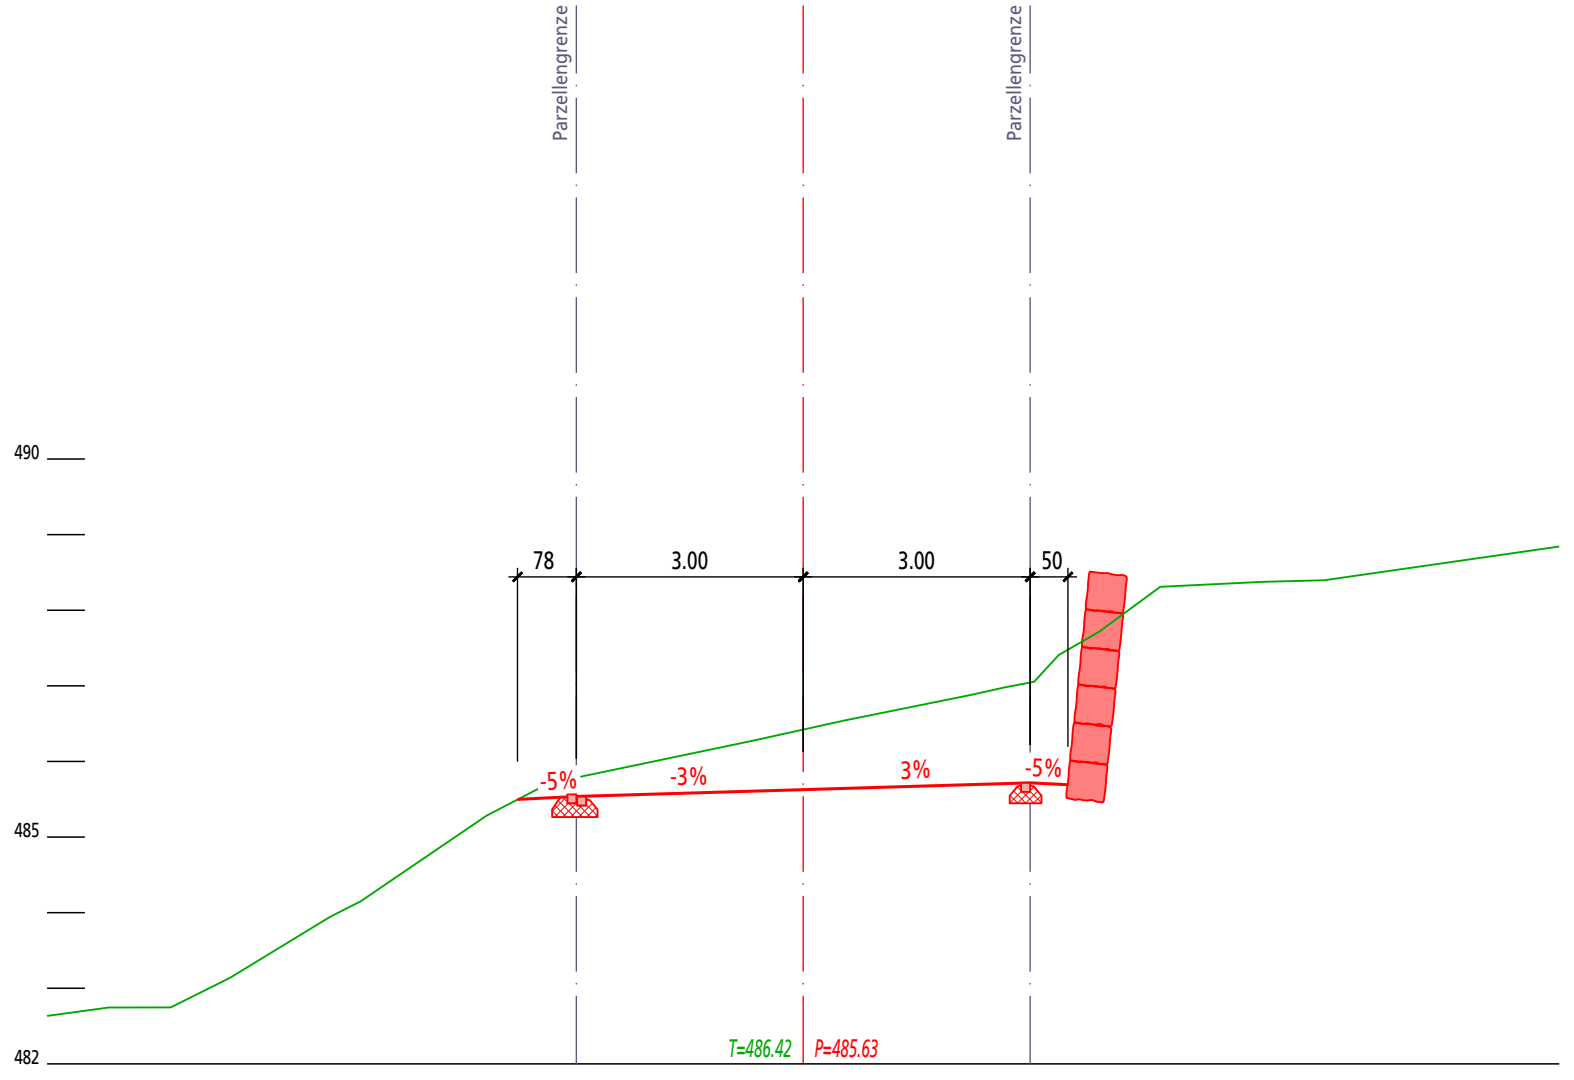


4

50.00

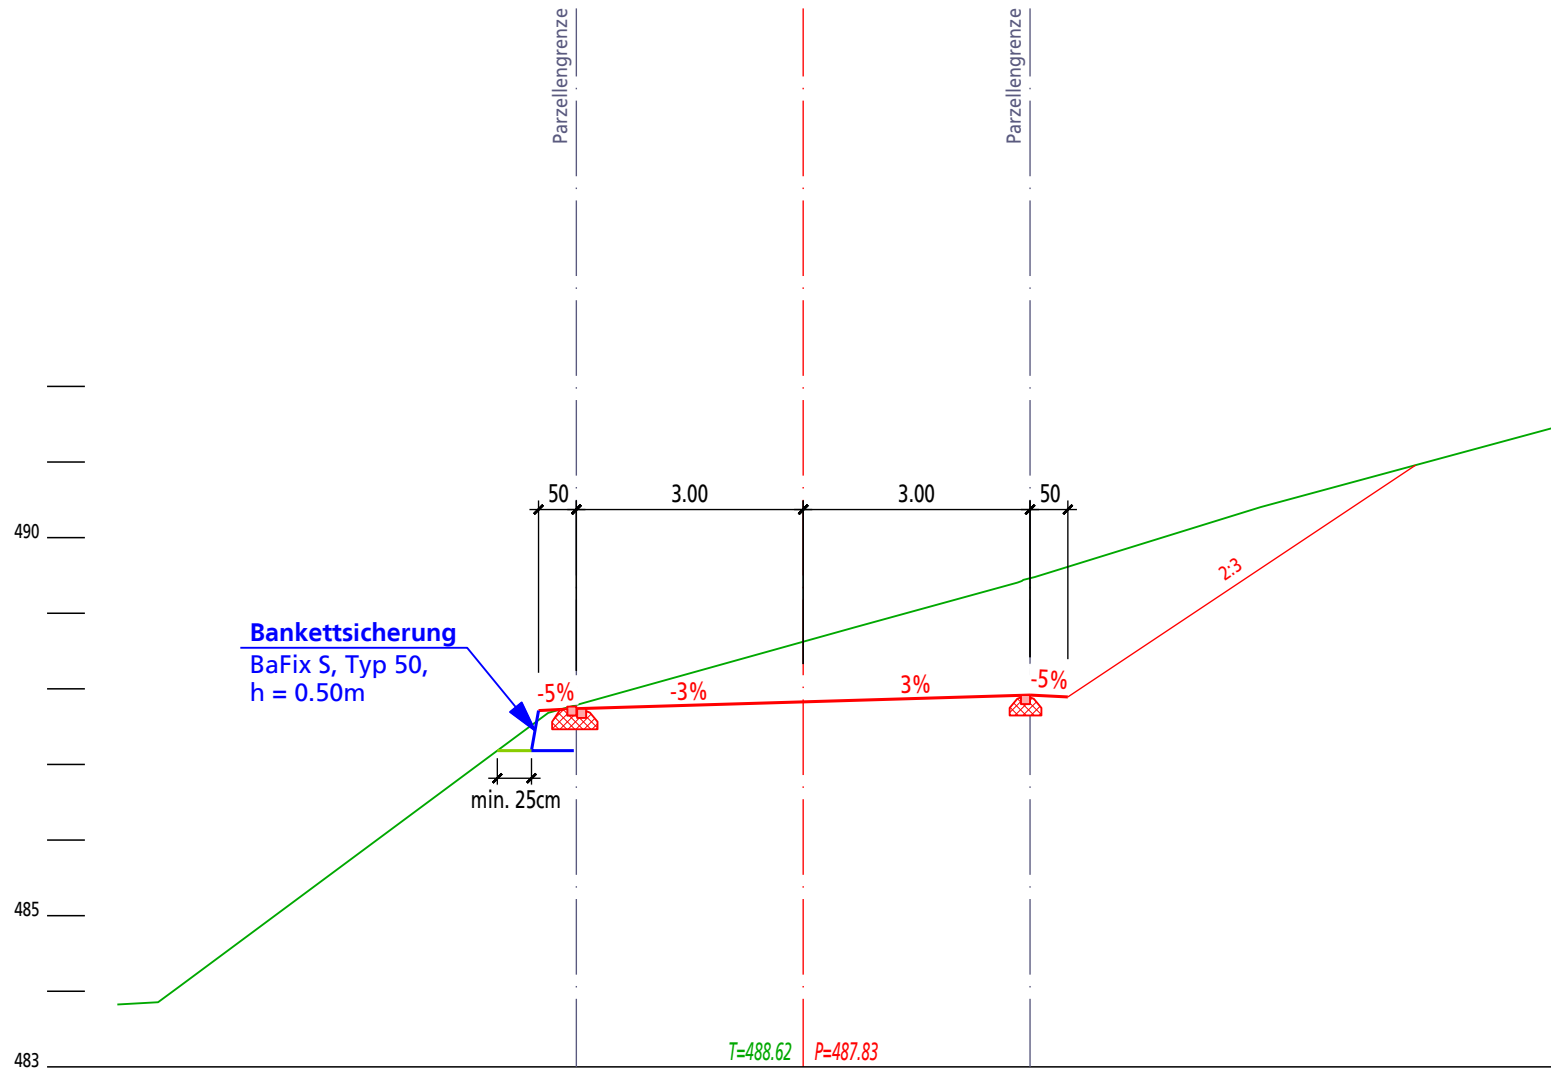


5
75.00

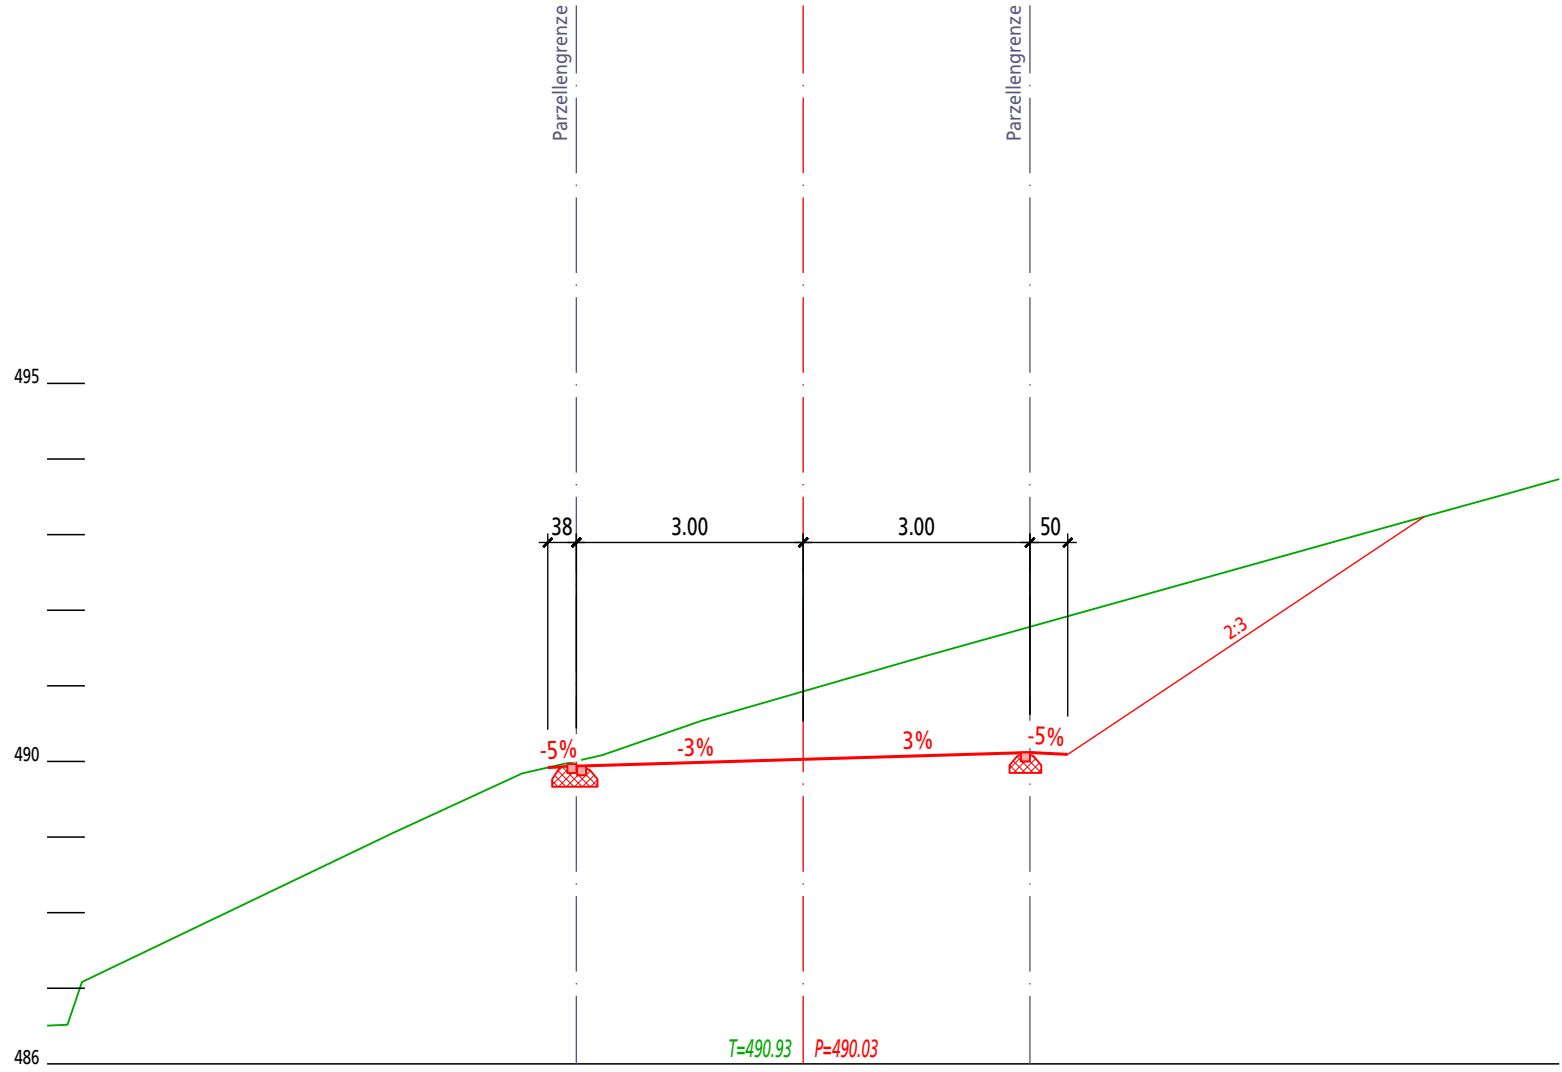


6

100.00

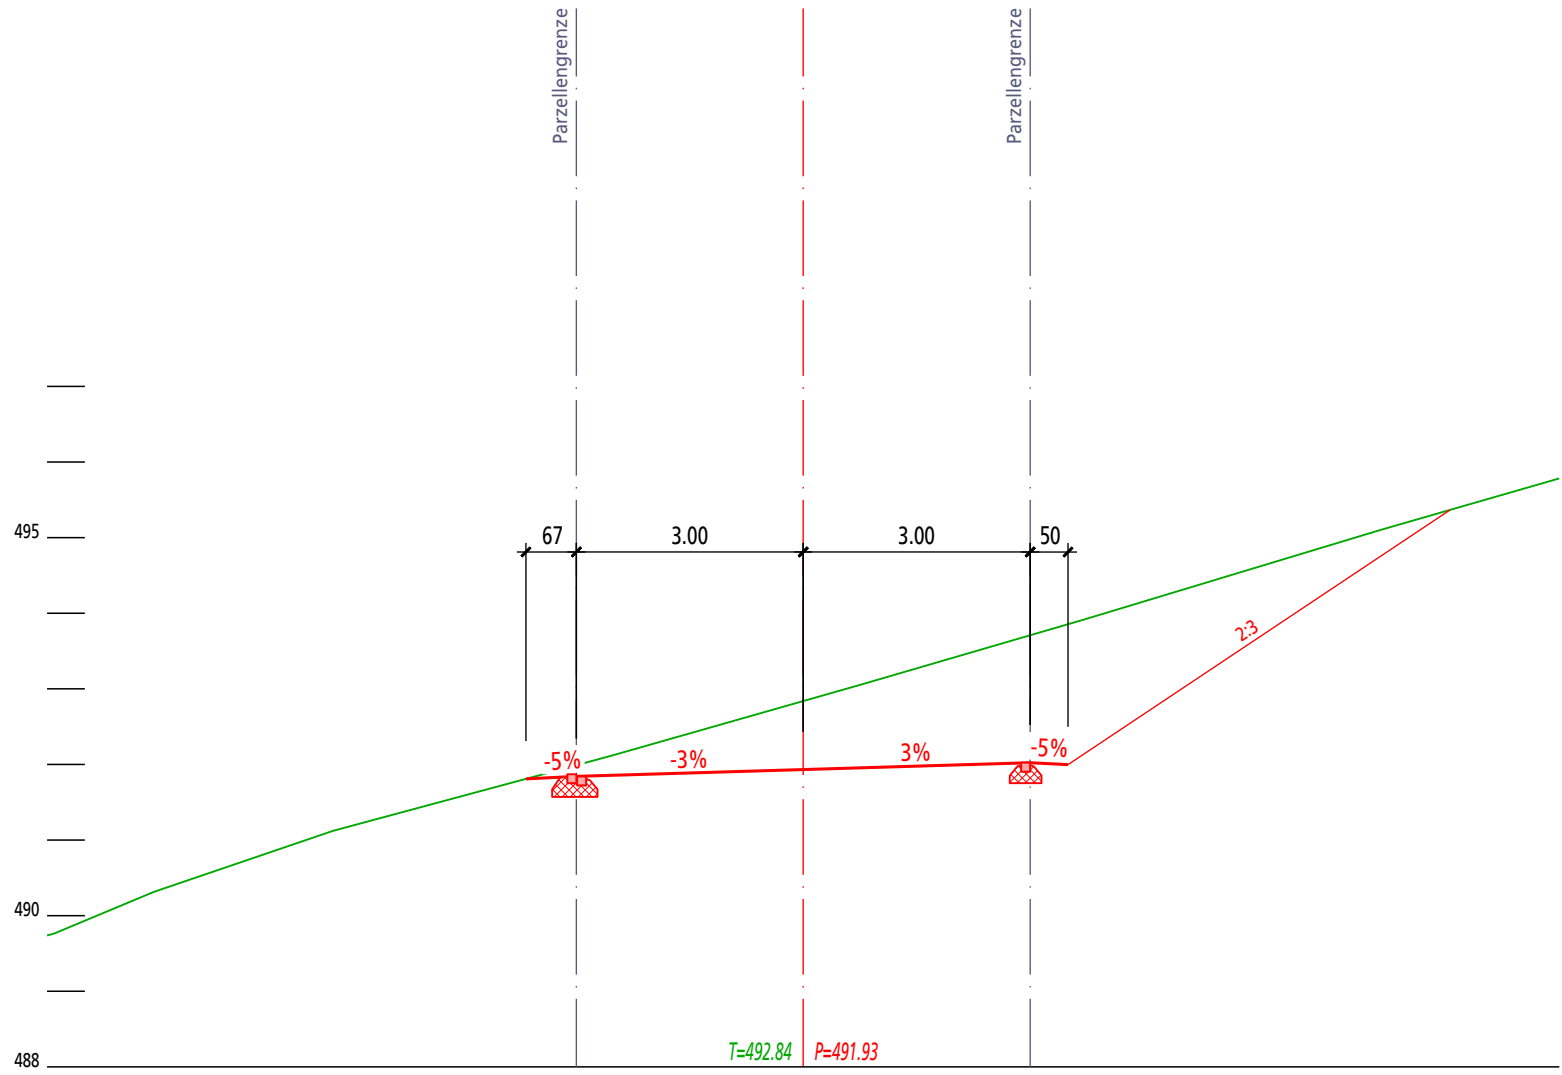


7
125.00

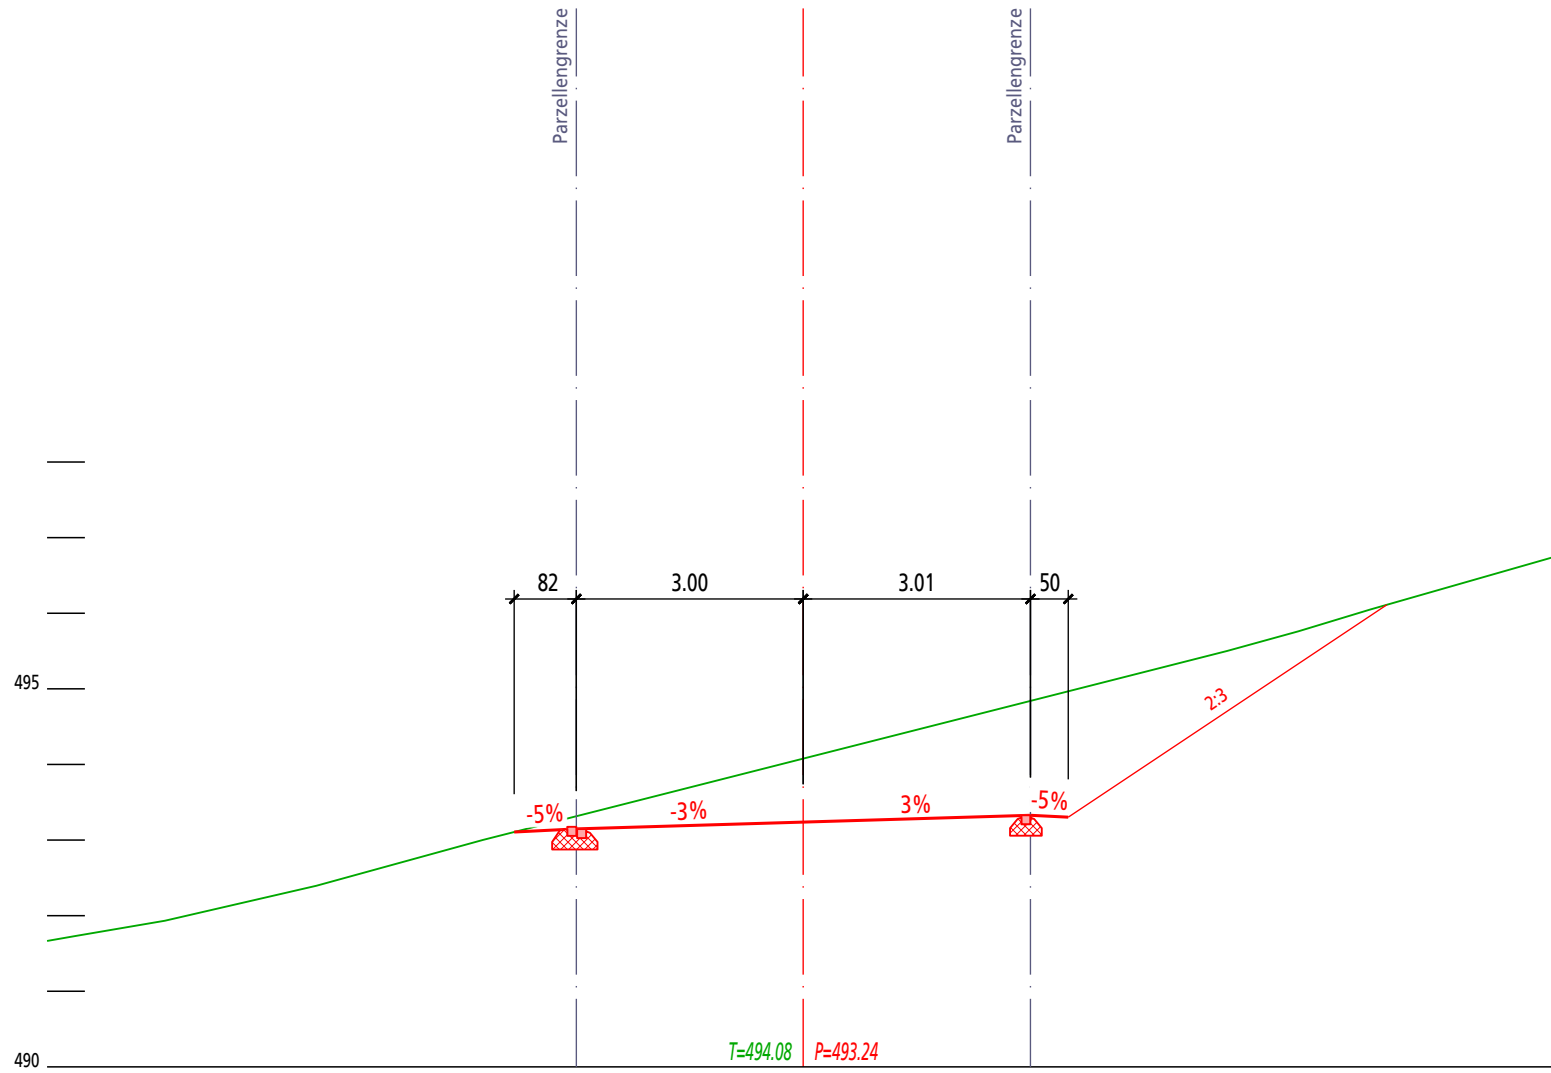


8


150.00

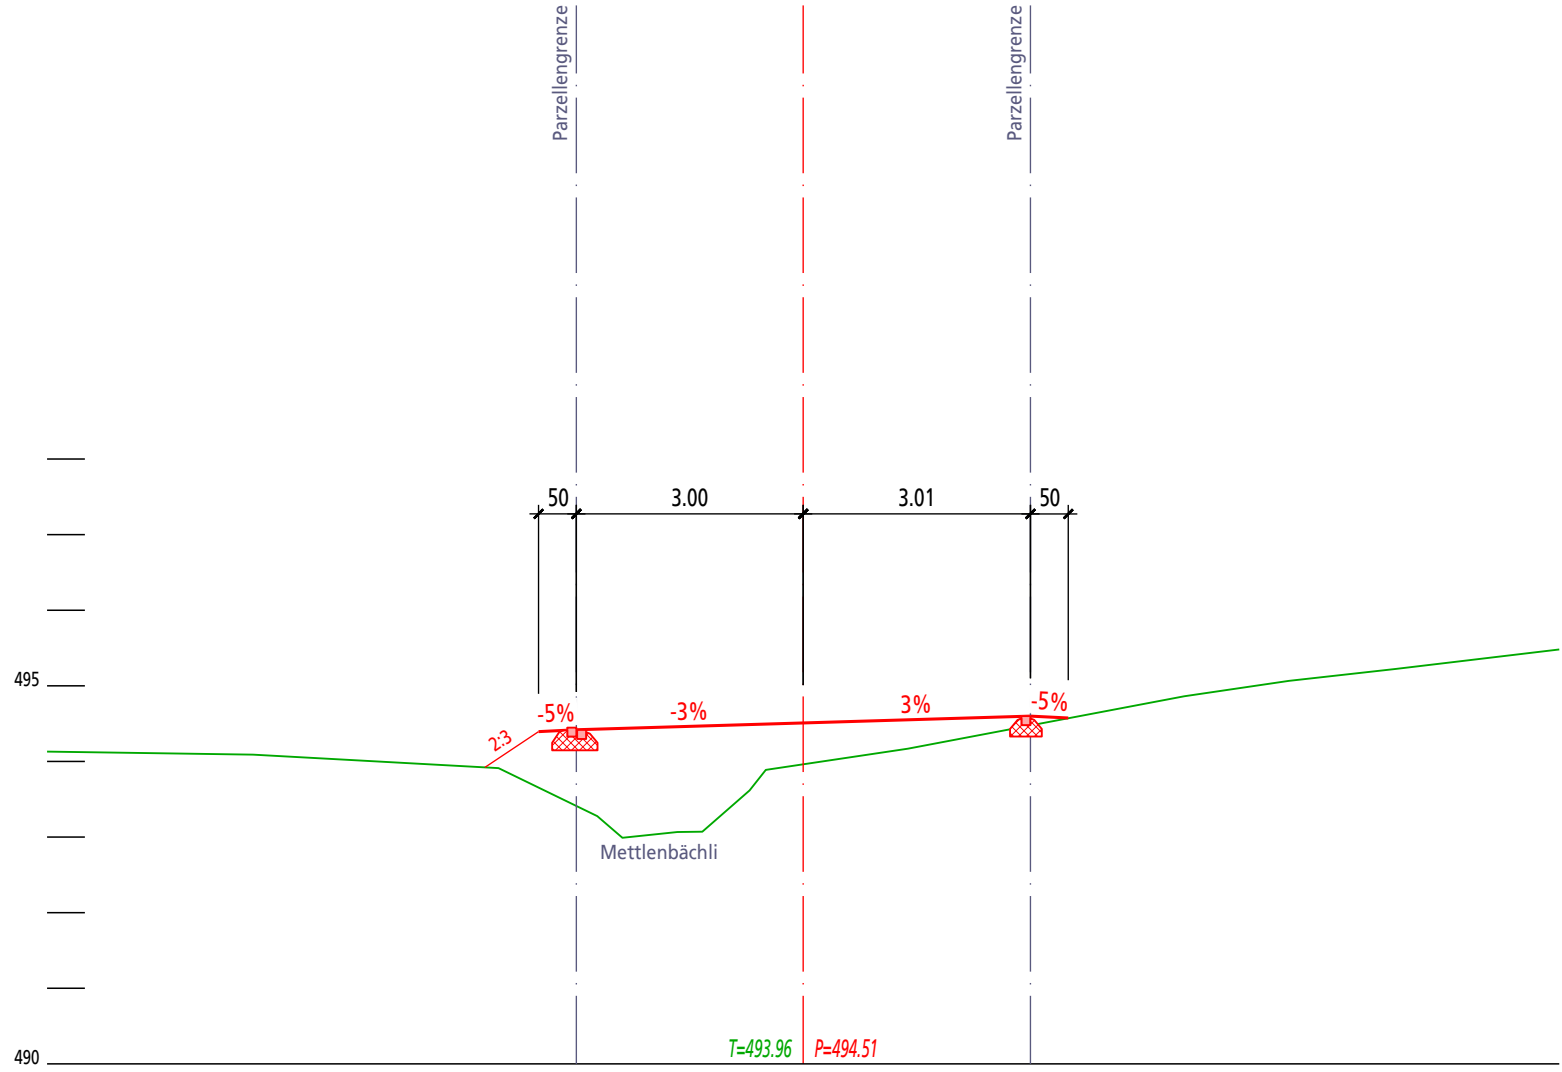

9
175.00

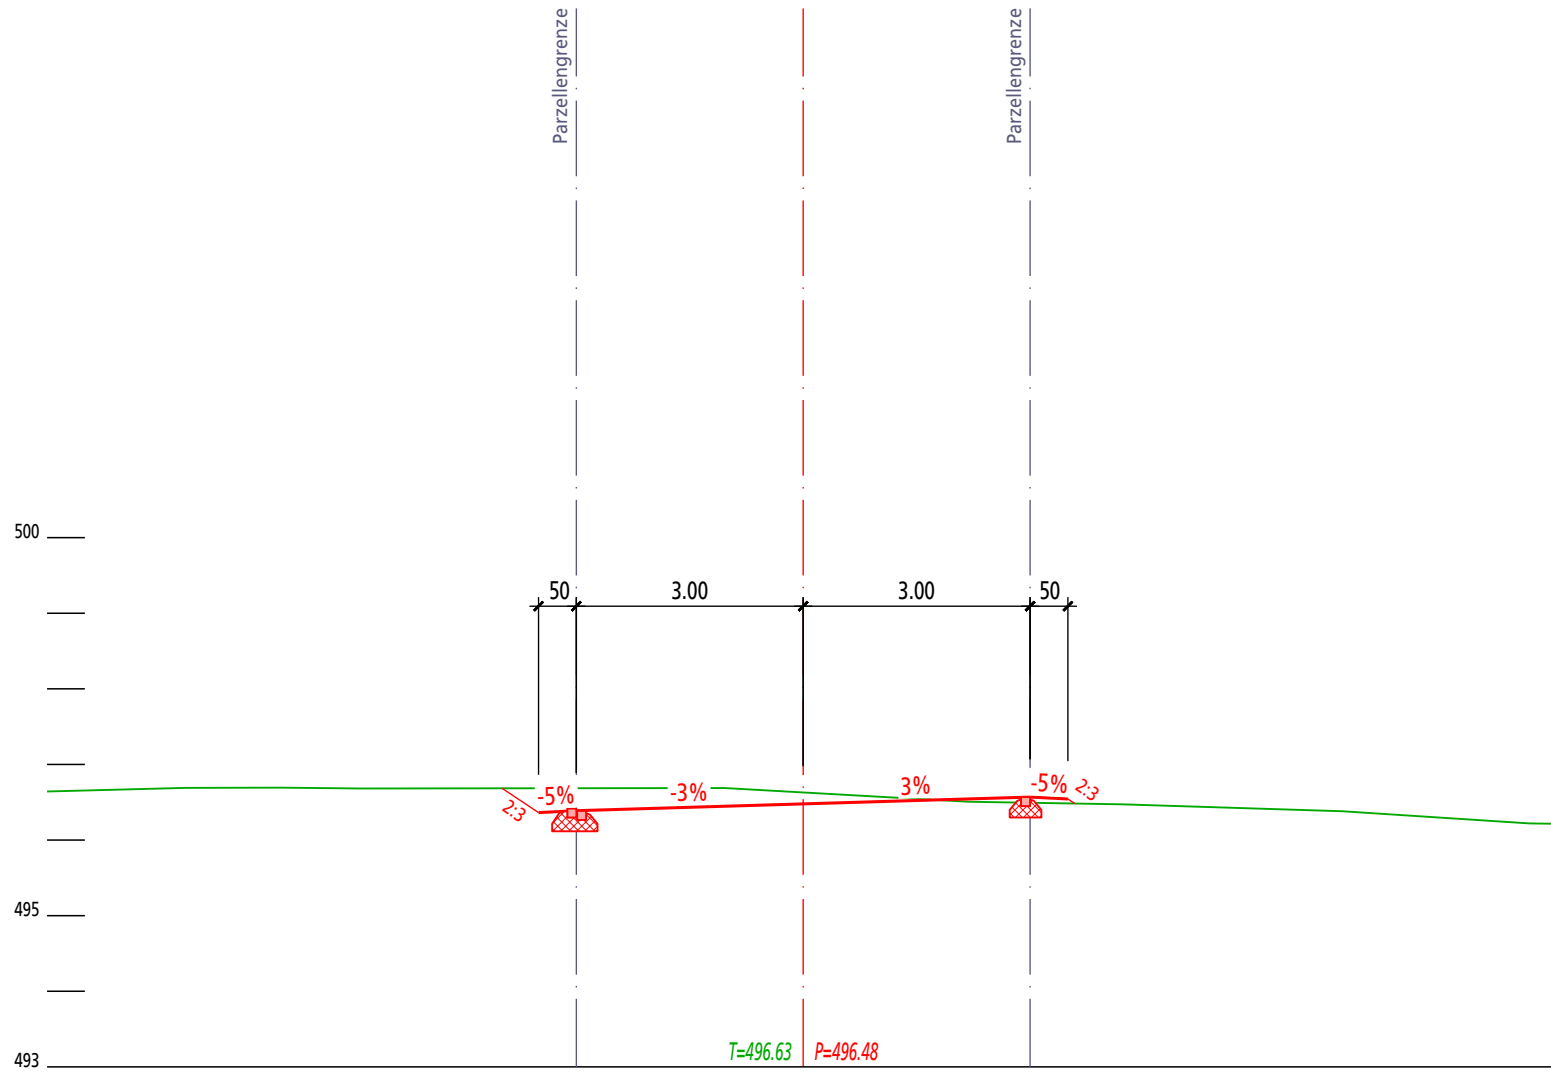

10
188.00

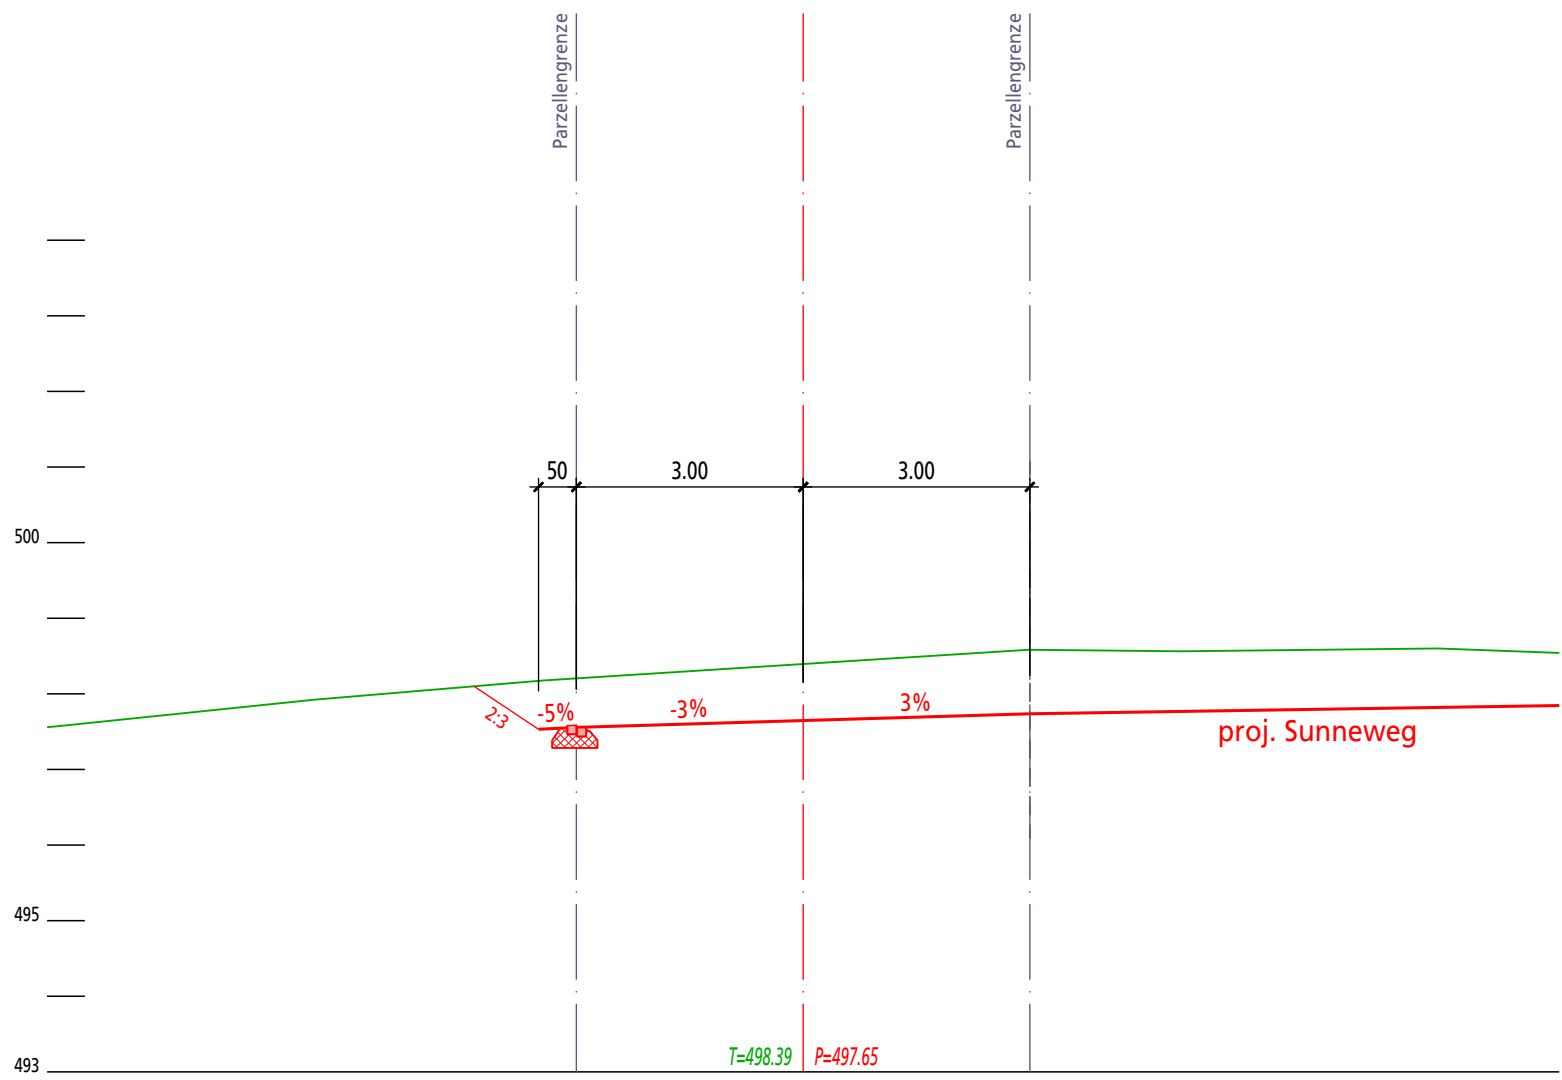

11
196.81

