

Gemeinde Niederdorf

Bauprojekt

Neuerschliessung Stolltenstrasse / Sunneweg

Strassenbau


Masstab 1:50

Planaufgabe

Plan Nr. 022.06.0159 - 9
27. Oktober 2023

Erstellt: TGR, Geprüft: SMA, Freigabe: MSC
S:\022\06\0159\00_CAD\Planung\Bauprojekt9_Normalprofil_50+20.2d

Stolltenstrasse Im Bereich QP 6

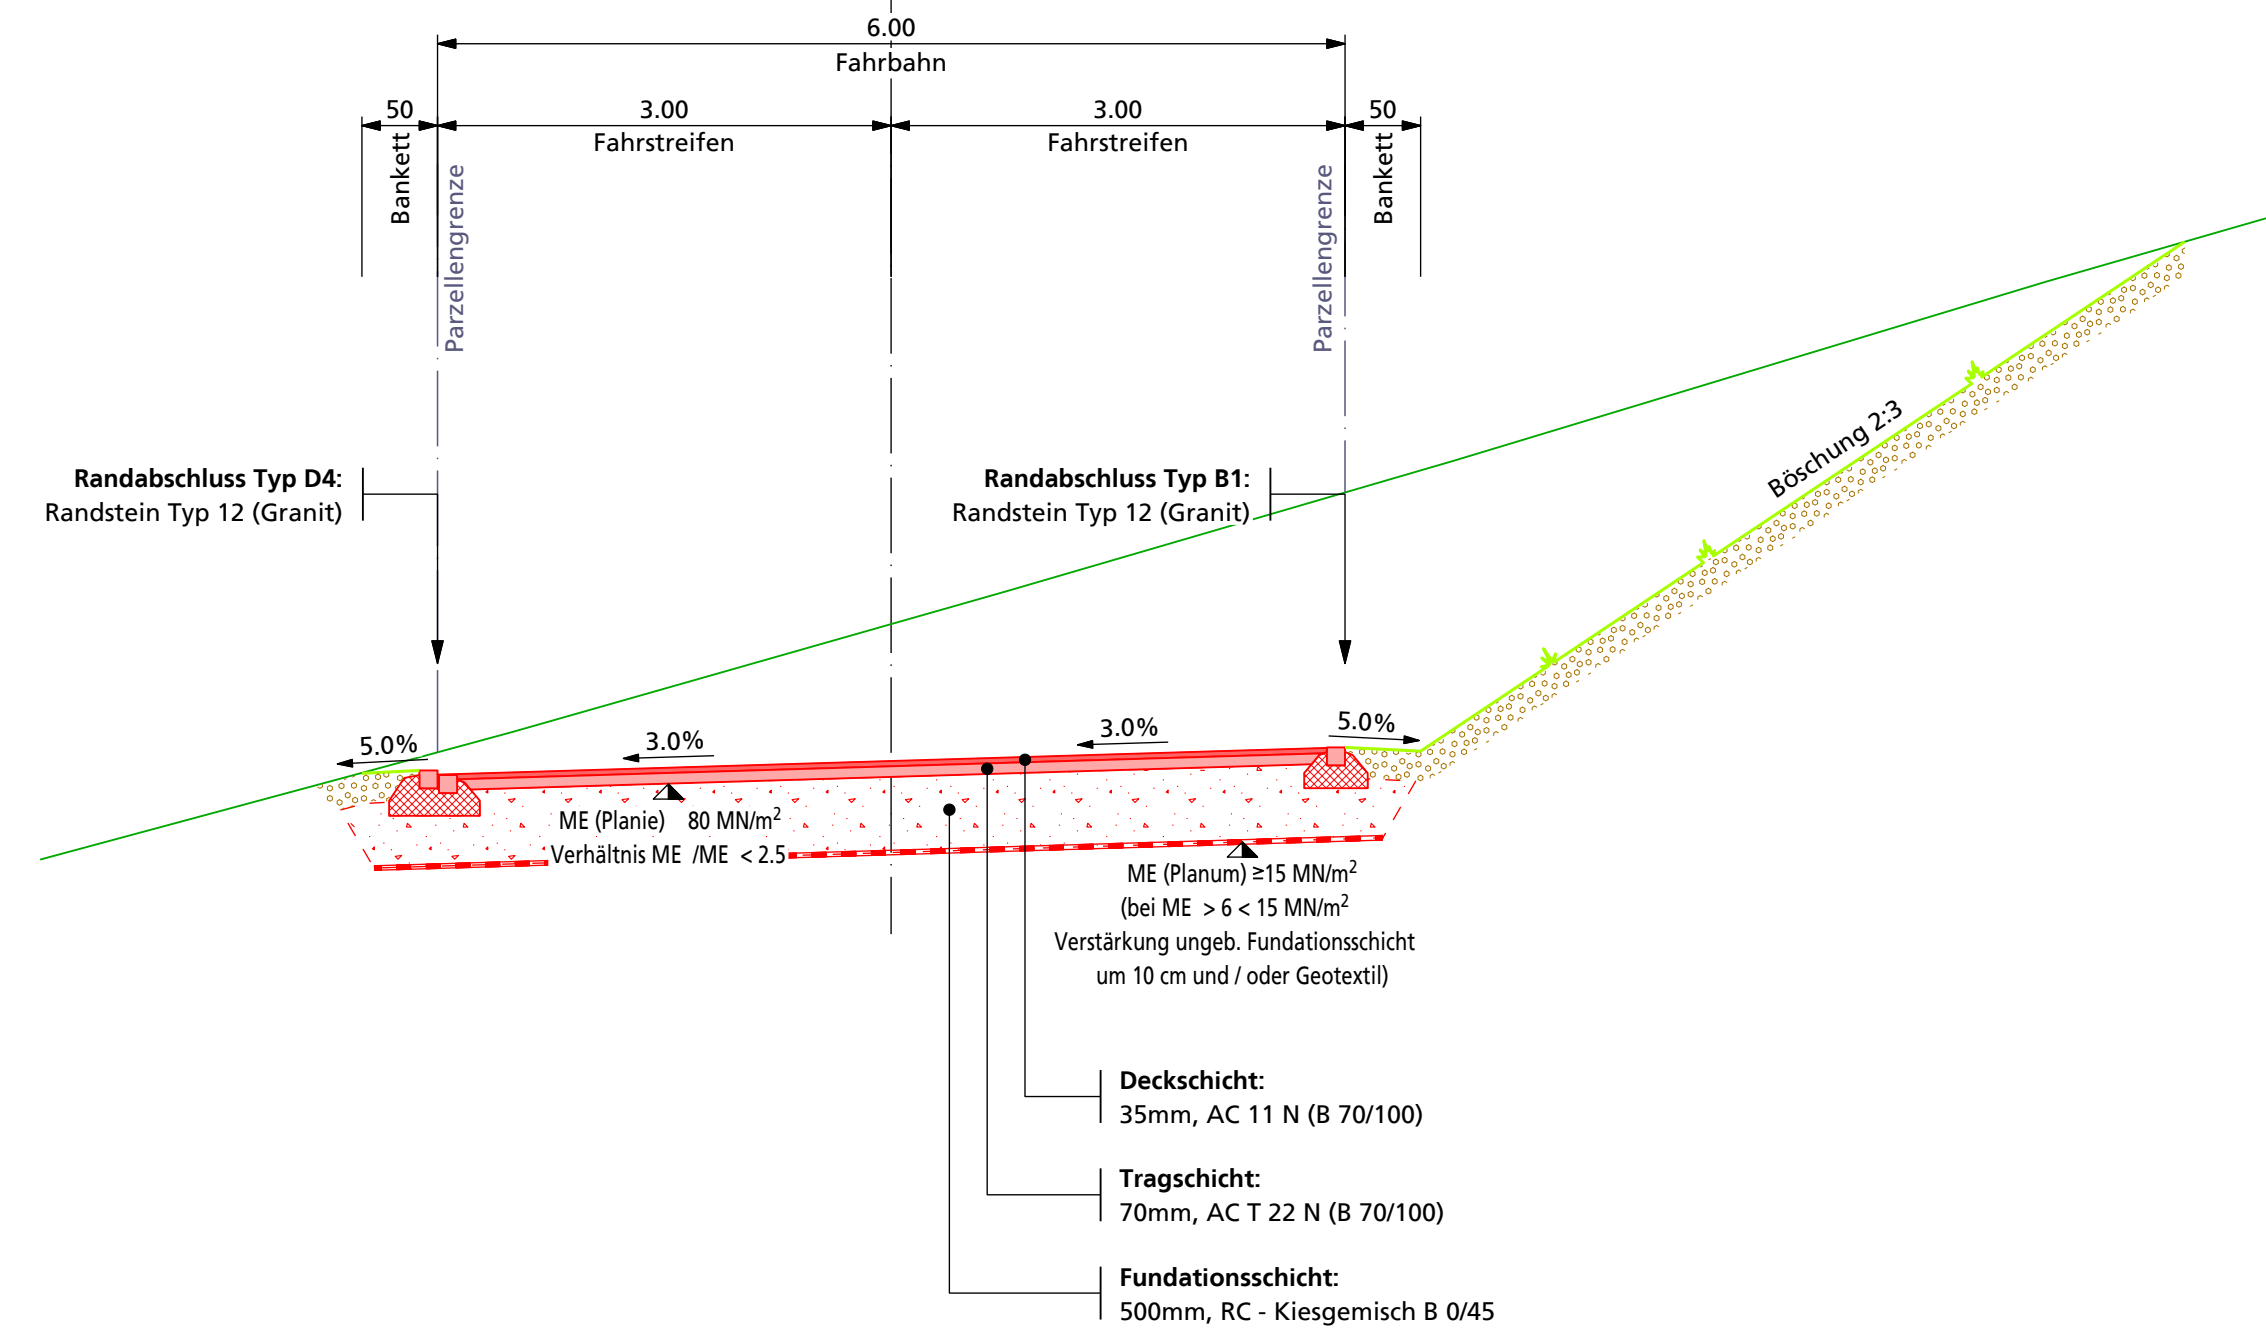

Sunneweg Im Bereich QP 27

