

Gemeinde Niederdorf

Bauprojekt

Neuerschliessung Stolltenstrasse / Sunneweg

Kanalisation


Massstab 1:500/50

Planaufgabe

Plan Nr. 022.06.0159 - 12
27. Oktober 2023

Erstellt: TGR, Geprüft: SMA, Freigabe: MSC
S:\022\06\0159\00_CAD\Planung\Bauprojekt\11_12_LP_Kanalisation_500_50.d

Sutter Ingenieur- und Planungsbüro AG | Tel. +41 (0)61 935 10 20 | info@sutter-ag.ch | www.sutter-ag.ch
Standorte BL - Arboldswil - Laufen - Liestal - Reinach | Standort SO - Nunningen

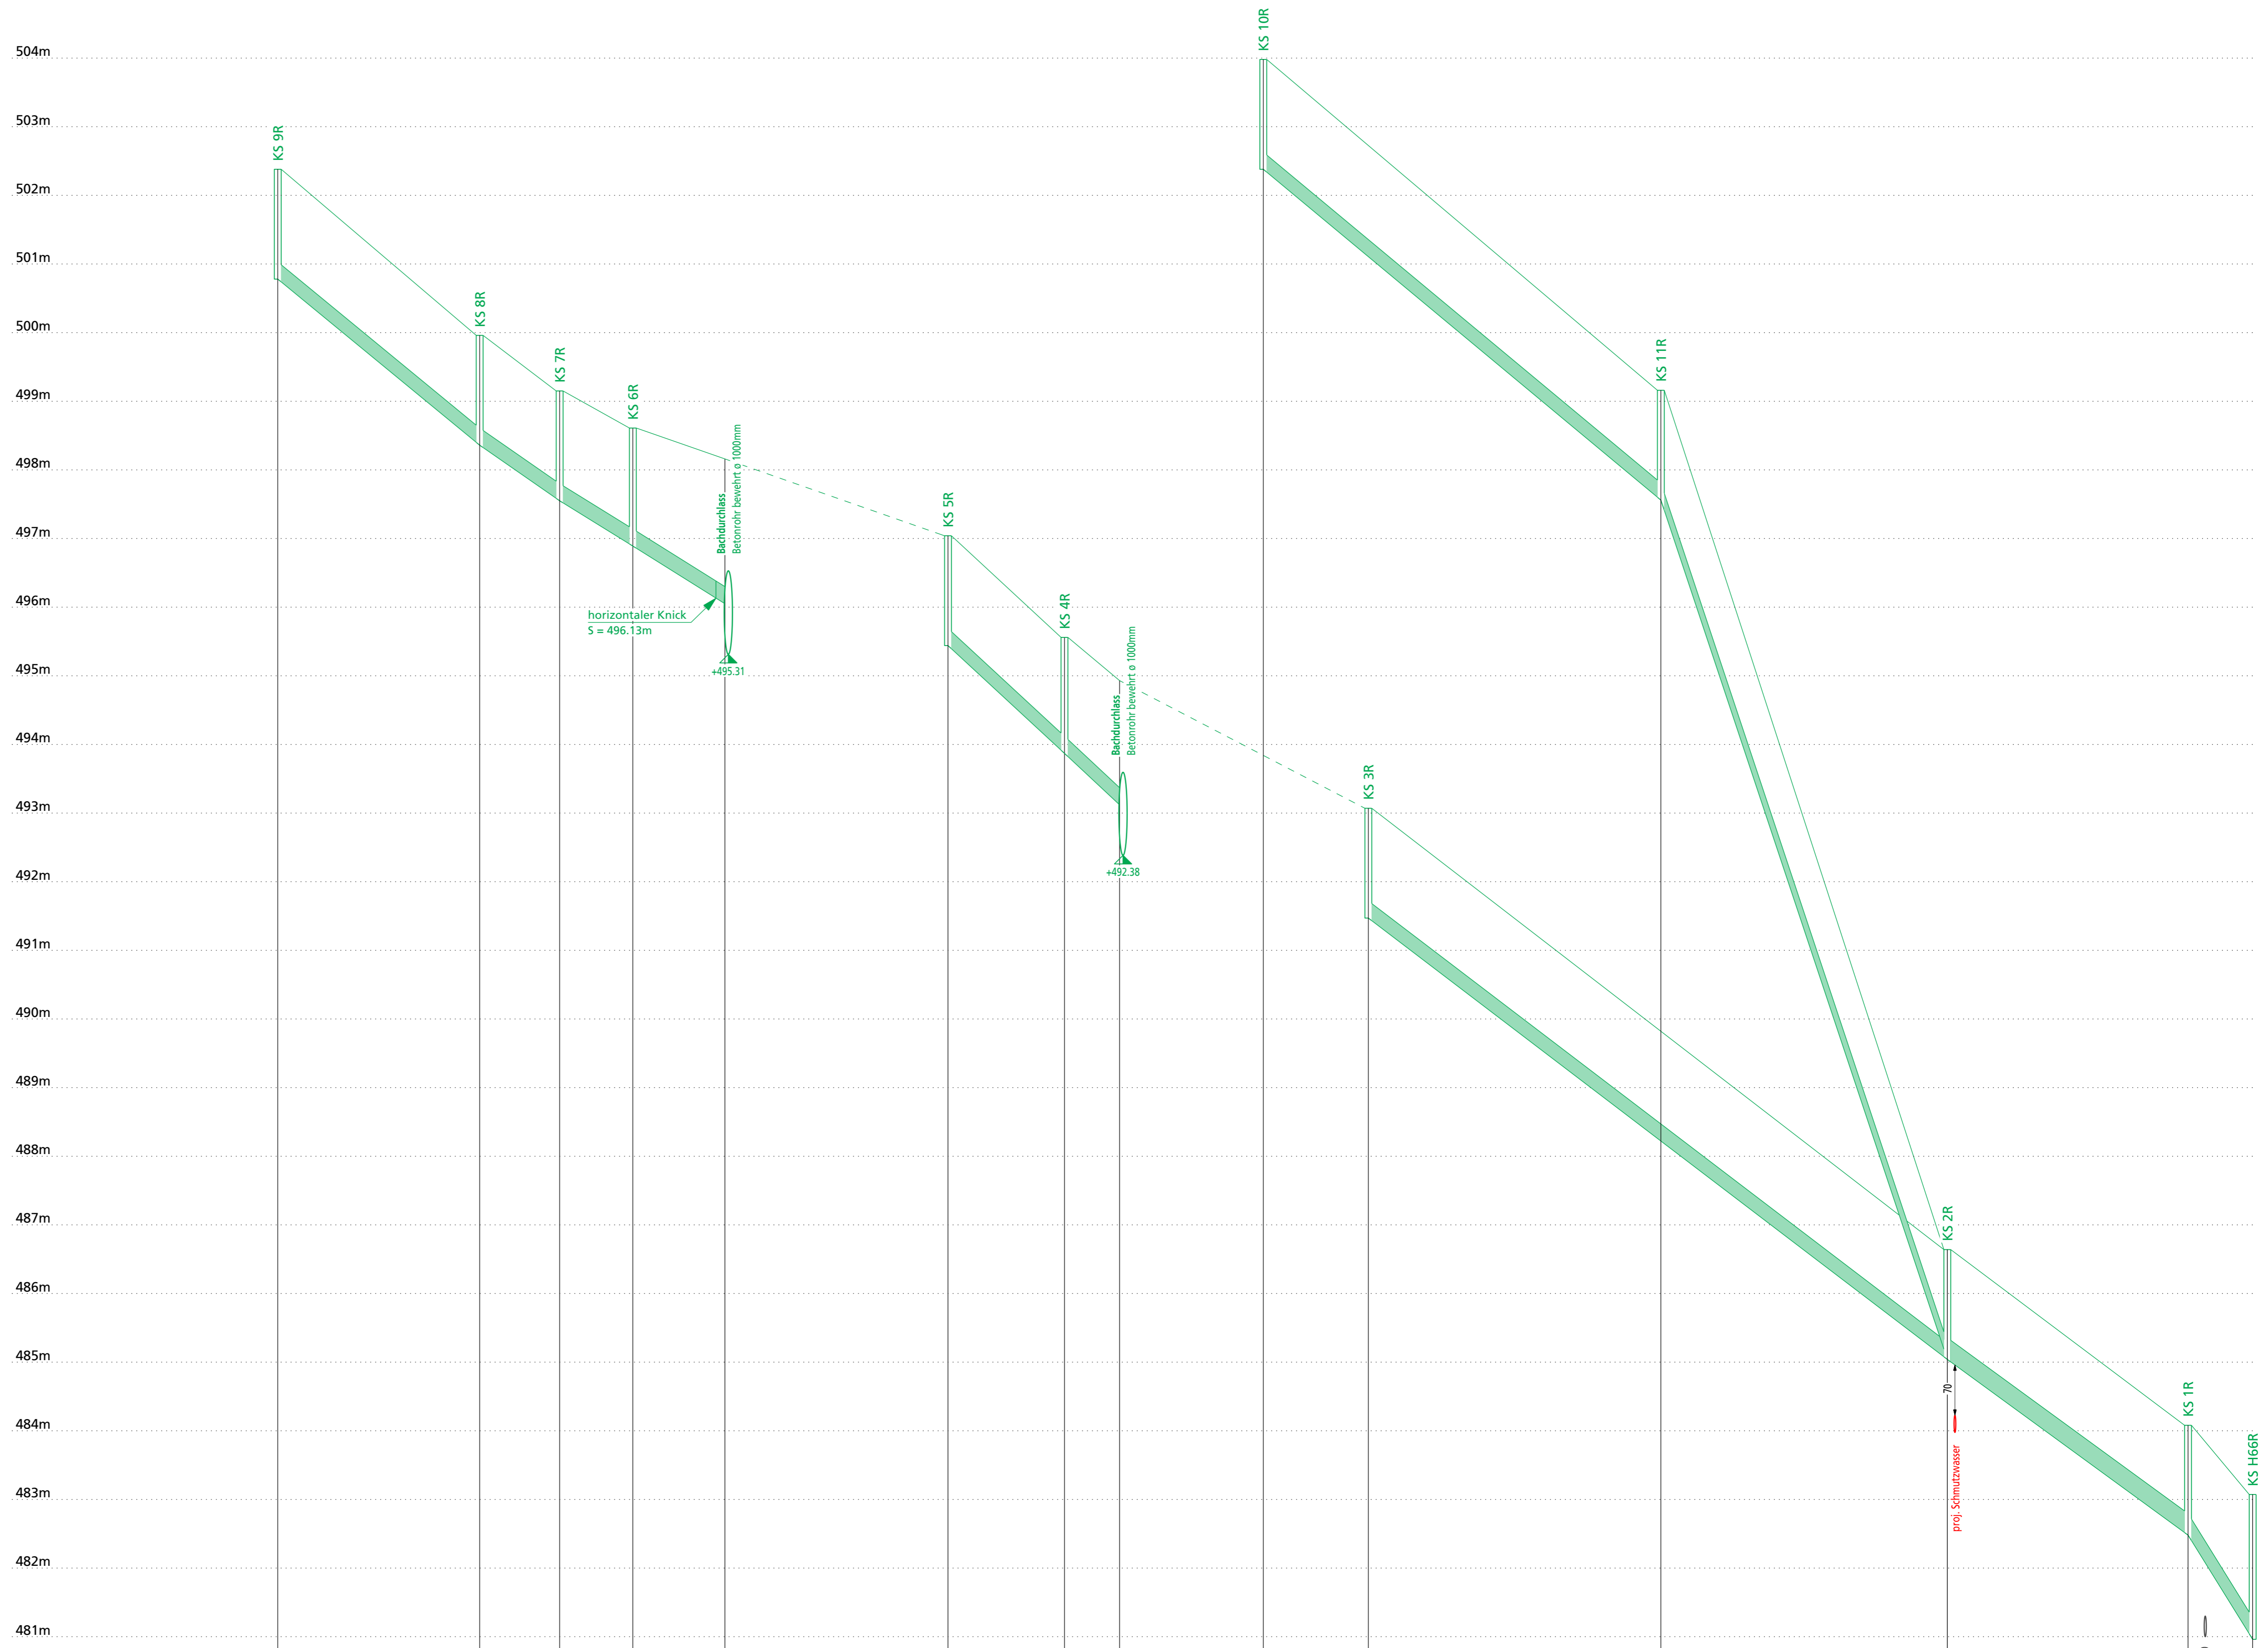

Horizont = 480.00 m.ü.M.

Abstände	1.60	1.60	1.60	1.72	1.60	1.69	1.60	1.60	1.60	1.60	1.60	2.11	
Deckelhöhen	500.78	499.38	499.15	498.61	495.44	493.12	491.47	485.04	484.08	482.48	481.08	483.07	
Sohlenhöhen	500.78	498.38	497.55	496.89	495.05	493.12	491.47	485.04	484.08	482.48	481.08	483.07	
Distanzen		29.41	11.65	10.66	13.41		16.97	8.03		84.33		35.06	9.41
Material/Kaliber		PP ø250	PP ø250	PP ø250	PP ø250		PP ø250	PP ø250		PP ø250		PP ø315	PP ø315
Gefälle		J = 82‰	J = 70‰	J = 62‰	J = 63‰		J = 93‰	J = 93‰		J = 76‰		J = 73‰	J = 162‰
Abstände													
Deckelhöhen													
Sohlenhöhen													
Distanzen										57.90		41.72	
Material/Kaliber										PP ø250		PP ø250	
Gefälle										J = 83‰		J = 300‰	