

Gemeinde Niederdorf

Bauprojekt
Neuerschliessung Stolltenstrasse / Sunneweg

Strassenbau


Masstab 1:500/50

Planaufgabe

Plan Nr. 022.06.0159 - 4
27. Oktober 2023

Erstellt: TGR, Geprüft: SMA, Freigabe: MSC
S:\022\06\0159\00_CAD\Planung\Bauprojekt\4_5_Längenprofile_500_50.2d

Sutter Ingenieur- und Planungsbüro AG | Tel. +41 (0)61 935 10 20 | info@sutter-ag.ch | www.sutter-ag.ch
Standorte BL ▶ Arboldswil - Laufen - Liestal - Reinach | Standort SO ▶ Nunningen

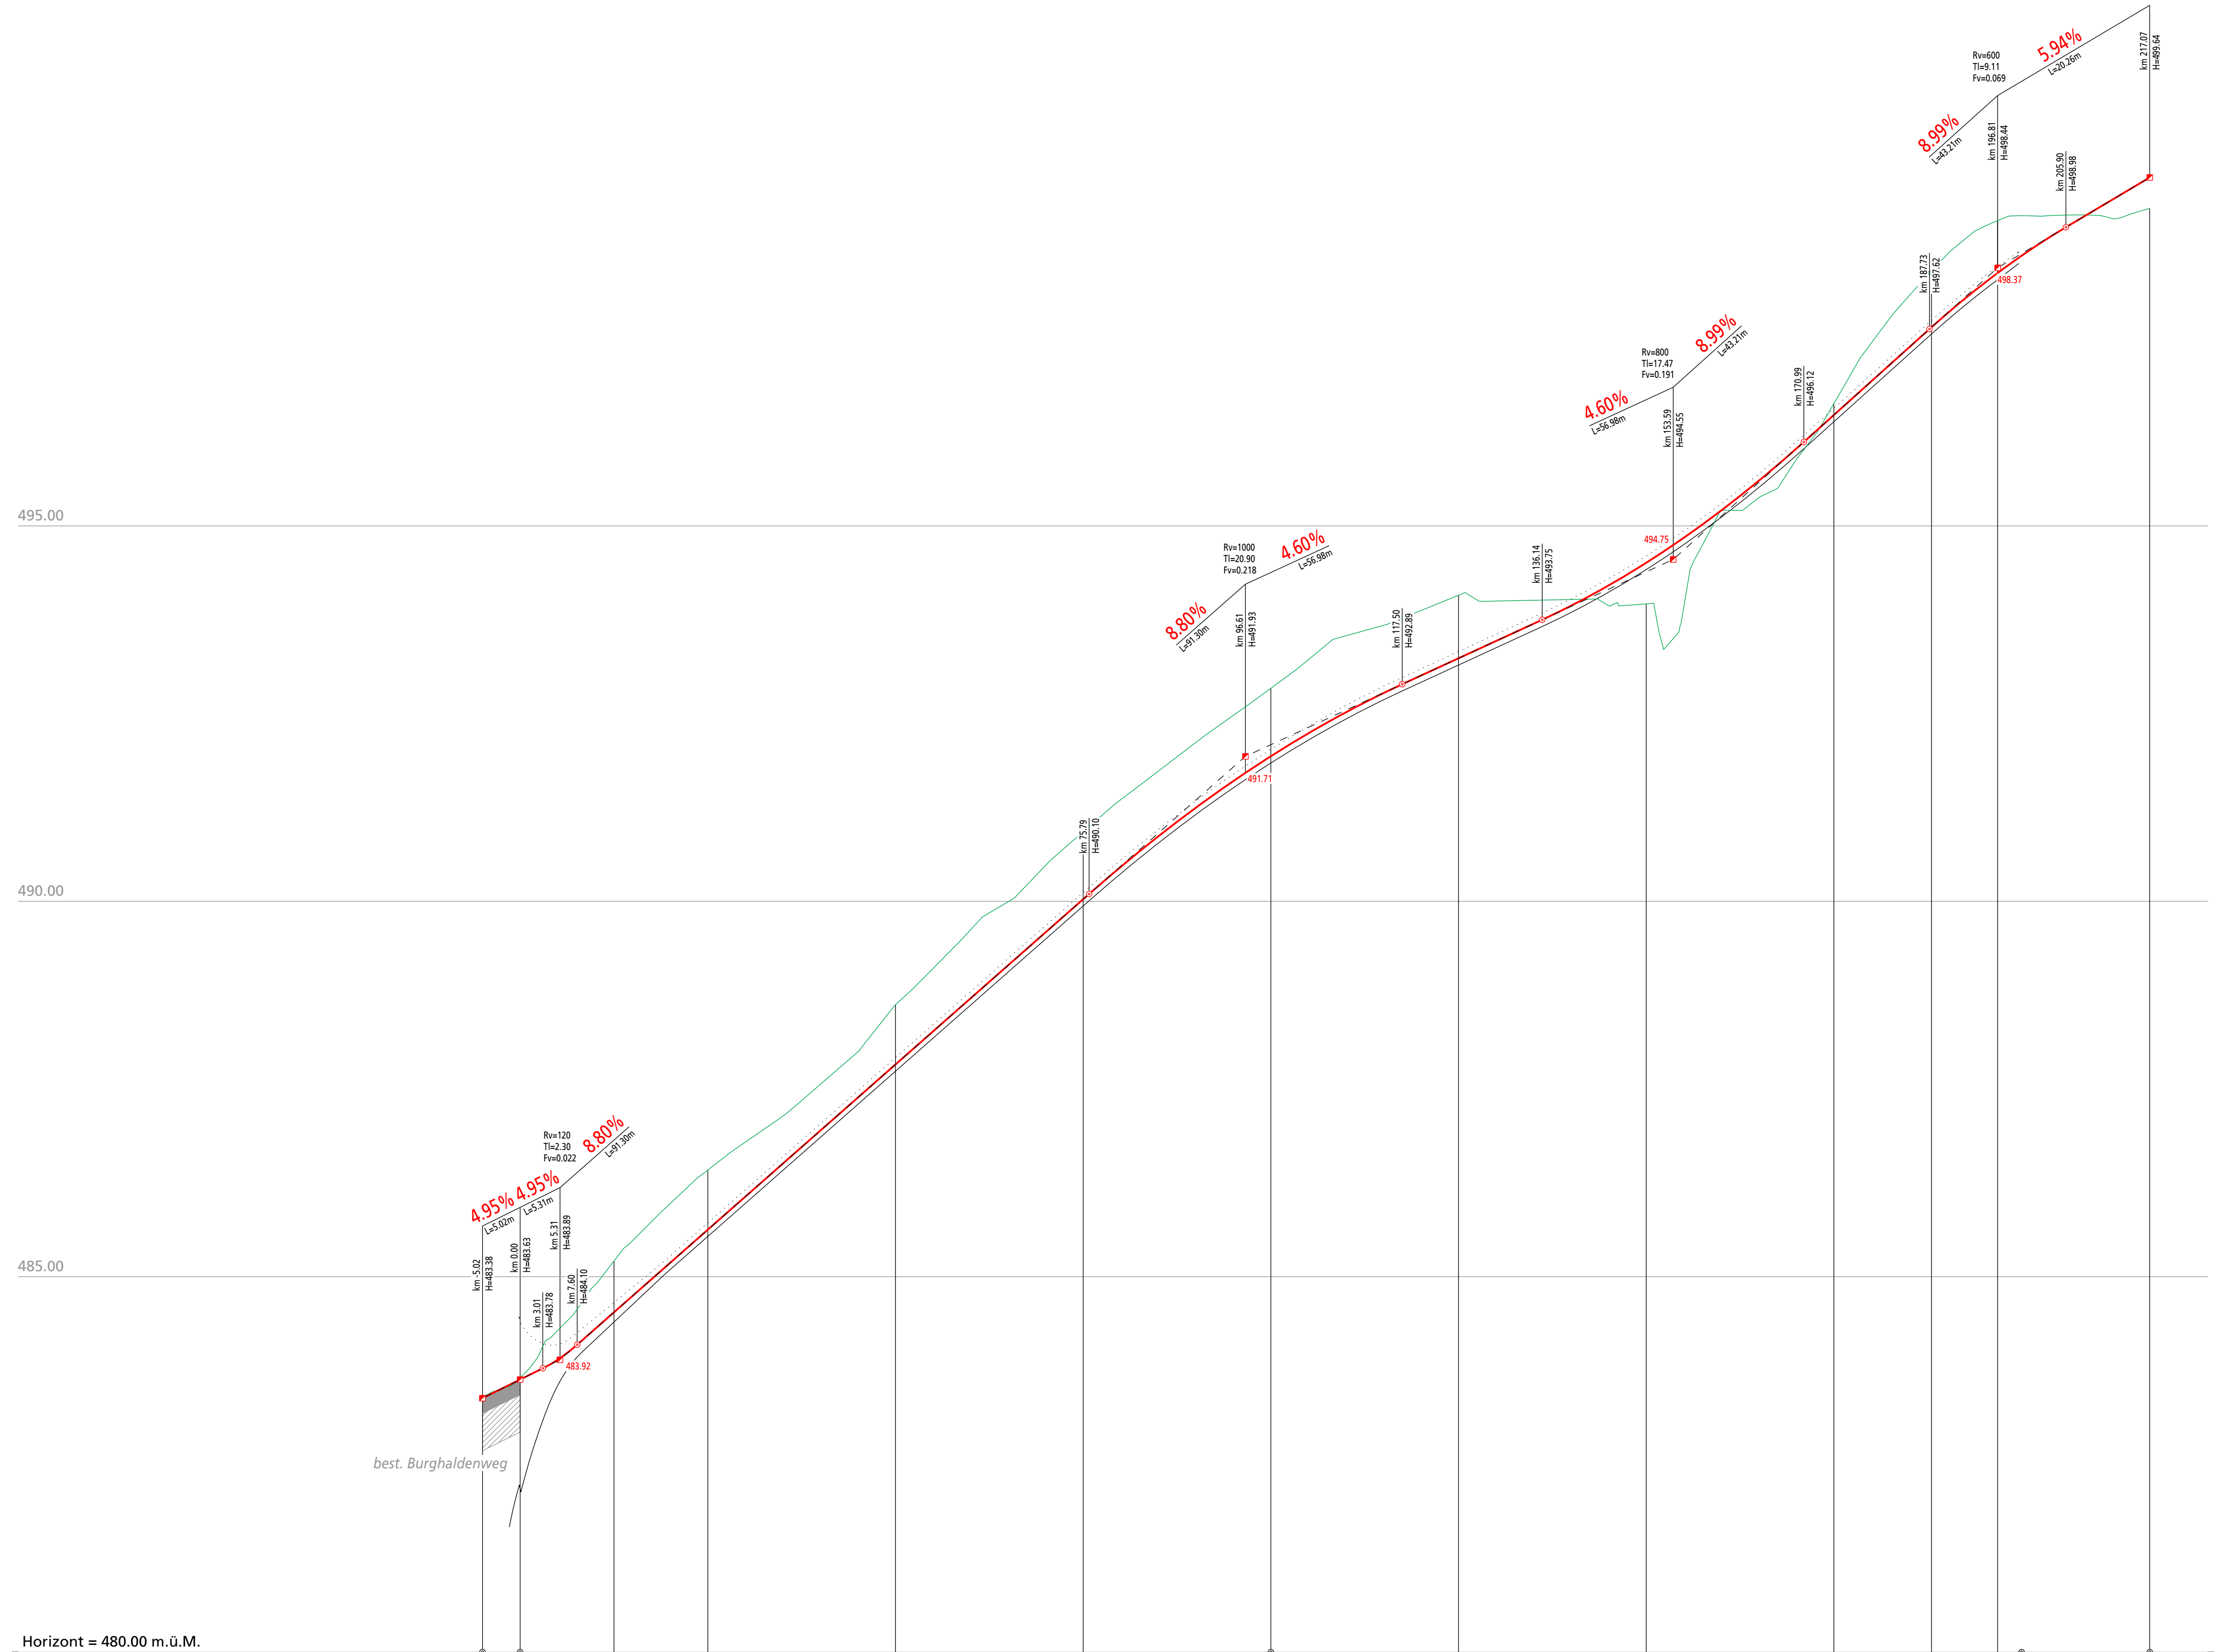

Horizont = 480.00 m.ü.M.

Profil Nr.	1	2	3	4	5	6	7	8	9	10	11	
Km	-5.02	0	12.50	25.00	50.00	75.00	100.00	125.00	150.00	175.00	200.00	217.07
Kilometrierung	5.02	12.50	25.00	50.00	75.00	100.00	125.00	150.00	175.00	200.00	217.07	
Kurvenband	<p>Zentrum rechts Ger 2.51/2.51</p> <p>Zentrum links Ger 55.84, 18.12, 72.37, 7.87</p> <p>R=39.931, 24.20, R=39.976, 38.66</p>											
Querneigungsband	<p>Rand rechts 9.16, 0.200%/m, 19.16, +5.000%</p> <p>Achse Projekt +3.000%</p> <p>Rand links -5.000%, -3.000%</p> <p>(max Rampeband = +0.200%/m)</p>											