

Gemeinde Niederdorf

Bauprojekt

Neuerschliessung Stolltenstrasse / Sunneweg

Strassenbau


Masstab 1:500/50

Planaufgabe

Plan Nr. 022.06.0159 - 5
27. Oktober 2023

Erstellt: TGR, Geprüft: SMA, Freigabe: MSC
S:\022\06\0159\00_CAD\Planung\Bauprojekt\4_5_Längenprofile_500_50_2d

Sutter Ingenieur- und Planungsbüro AG | Tel. +41 (0)61 935 10 20 | info@sutter-ag.ch | www.sutter-ag.ch
Standorte BL ▶ Arboldwil - Laufen - Liestal - Reinach | Standort SO ▶ Nunningen

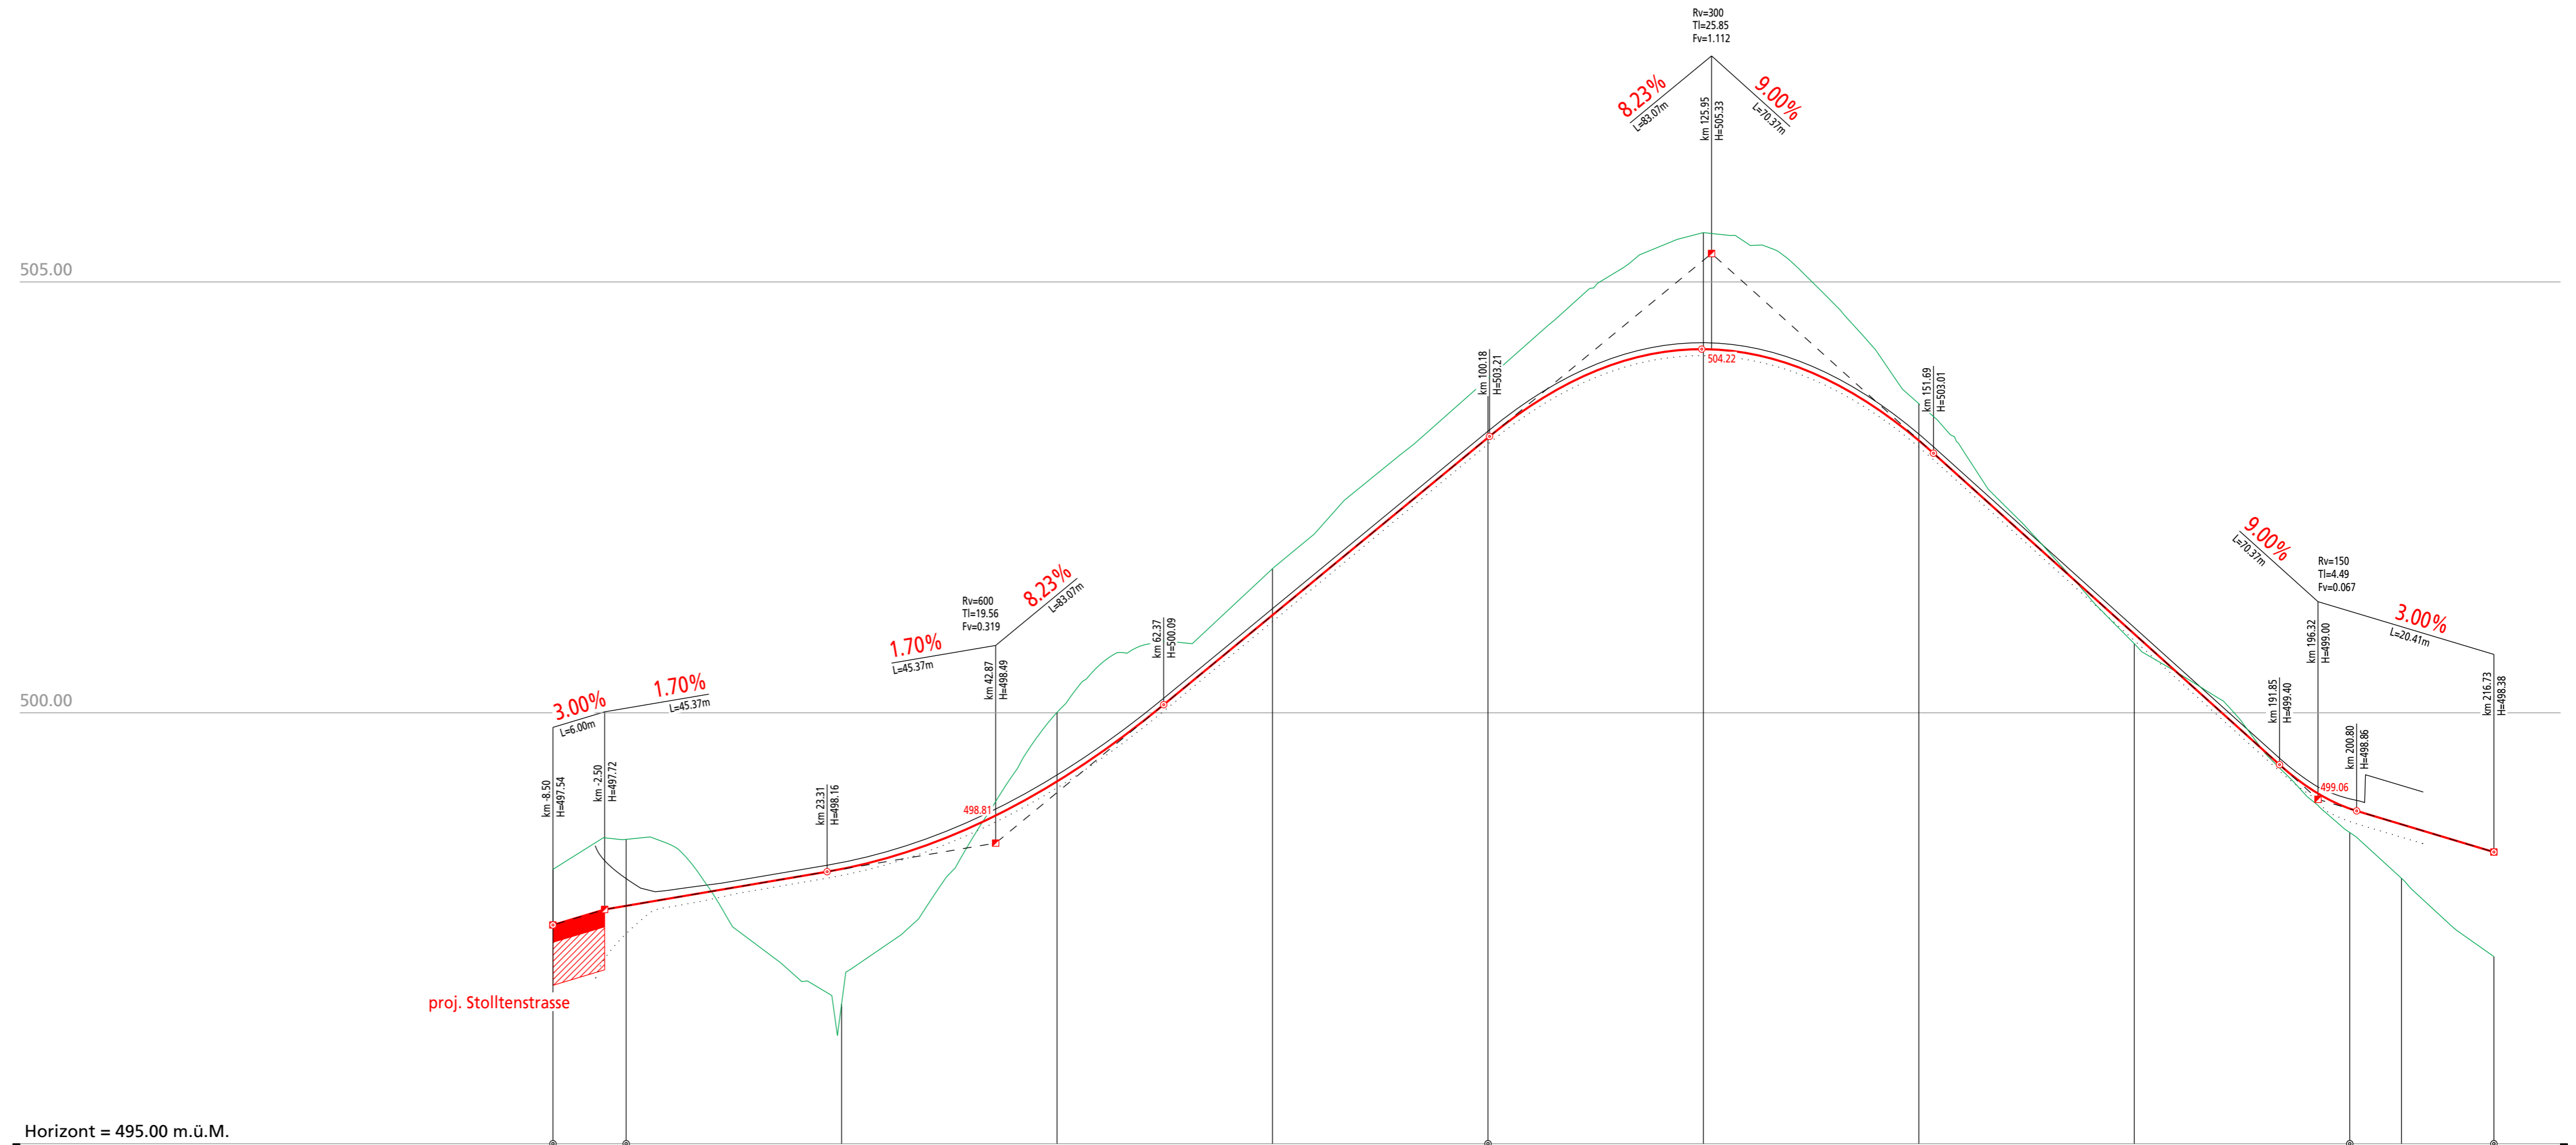

Horizont = 495.00 m.ü.M.

Profil Nr.																						
Km	-8.50 0 25.00 25.00 50.00 75.00 100.00 125.00 150.00 175.00 200.00 216.73																					
Kilometrierung		8.50		25.00		25.00		50.00		75.00		100.00		125.00		150.00		175.00		200.00		216.73
Zwischendistanzen	0.00	8.50	25.00	25.00	25.00	25.00	25.00	25.00	25.00	25.00	25.00	25.00	25.00	25.00	25.00	25.00	25.00	25.00	25.00	6.00	206.00	10.73
Terrainhöhen	497.54	497.76	498.19	498.81	499.20	501.67	503.88	504.22	503.57	503.16	500.80	498.89	498.71	498.38								
Projekthöhen	497.54	497.76	498.19	498.81	499.20	501.67	503.88	504.22	503.57	503.16	500.80	498.89	498.71	498.38								
Differenz Projekt-Terrain Höhe	-0.65	-0.71	+1.56	-0.80	-0.54	-0.69	-1.35	-0.43	-0.11	-0.28	-0.63	+1.21										
Kurvenband	<p>Zentrum rechts Ger 3.00 Ger 3.00 Ger 7.19 R=8 6.72 Ger 20.54 R=20 31.43 Ger 68.44 R=700 65.51 Ger 3.40 Ger 16.00</p>																					
Querneigungsband	<p>Rand rechts -8.50 4.46 196.38 201.11 216.73</p> <p>Achse Projekt +0.000% 0.231%/m +3.000% 0.423%/m +5.000%</p> <p>Rand links +0.000% 0.231%/m -3.000% -3.000%</p> <p>(max Rampenband = +0.423%/m)</p>																					